


Kozienicki Dom Kultury





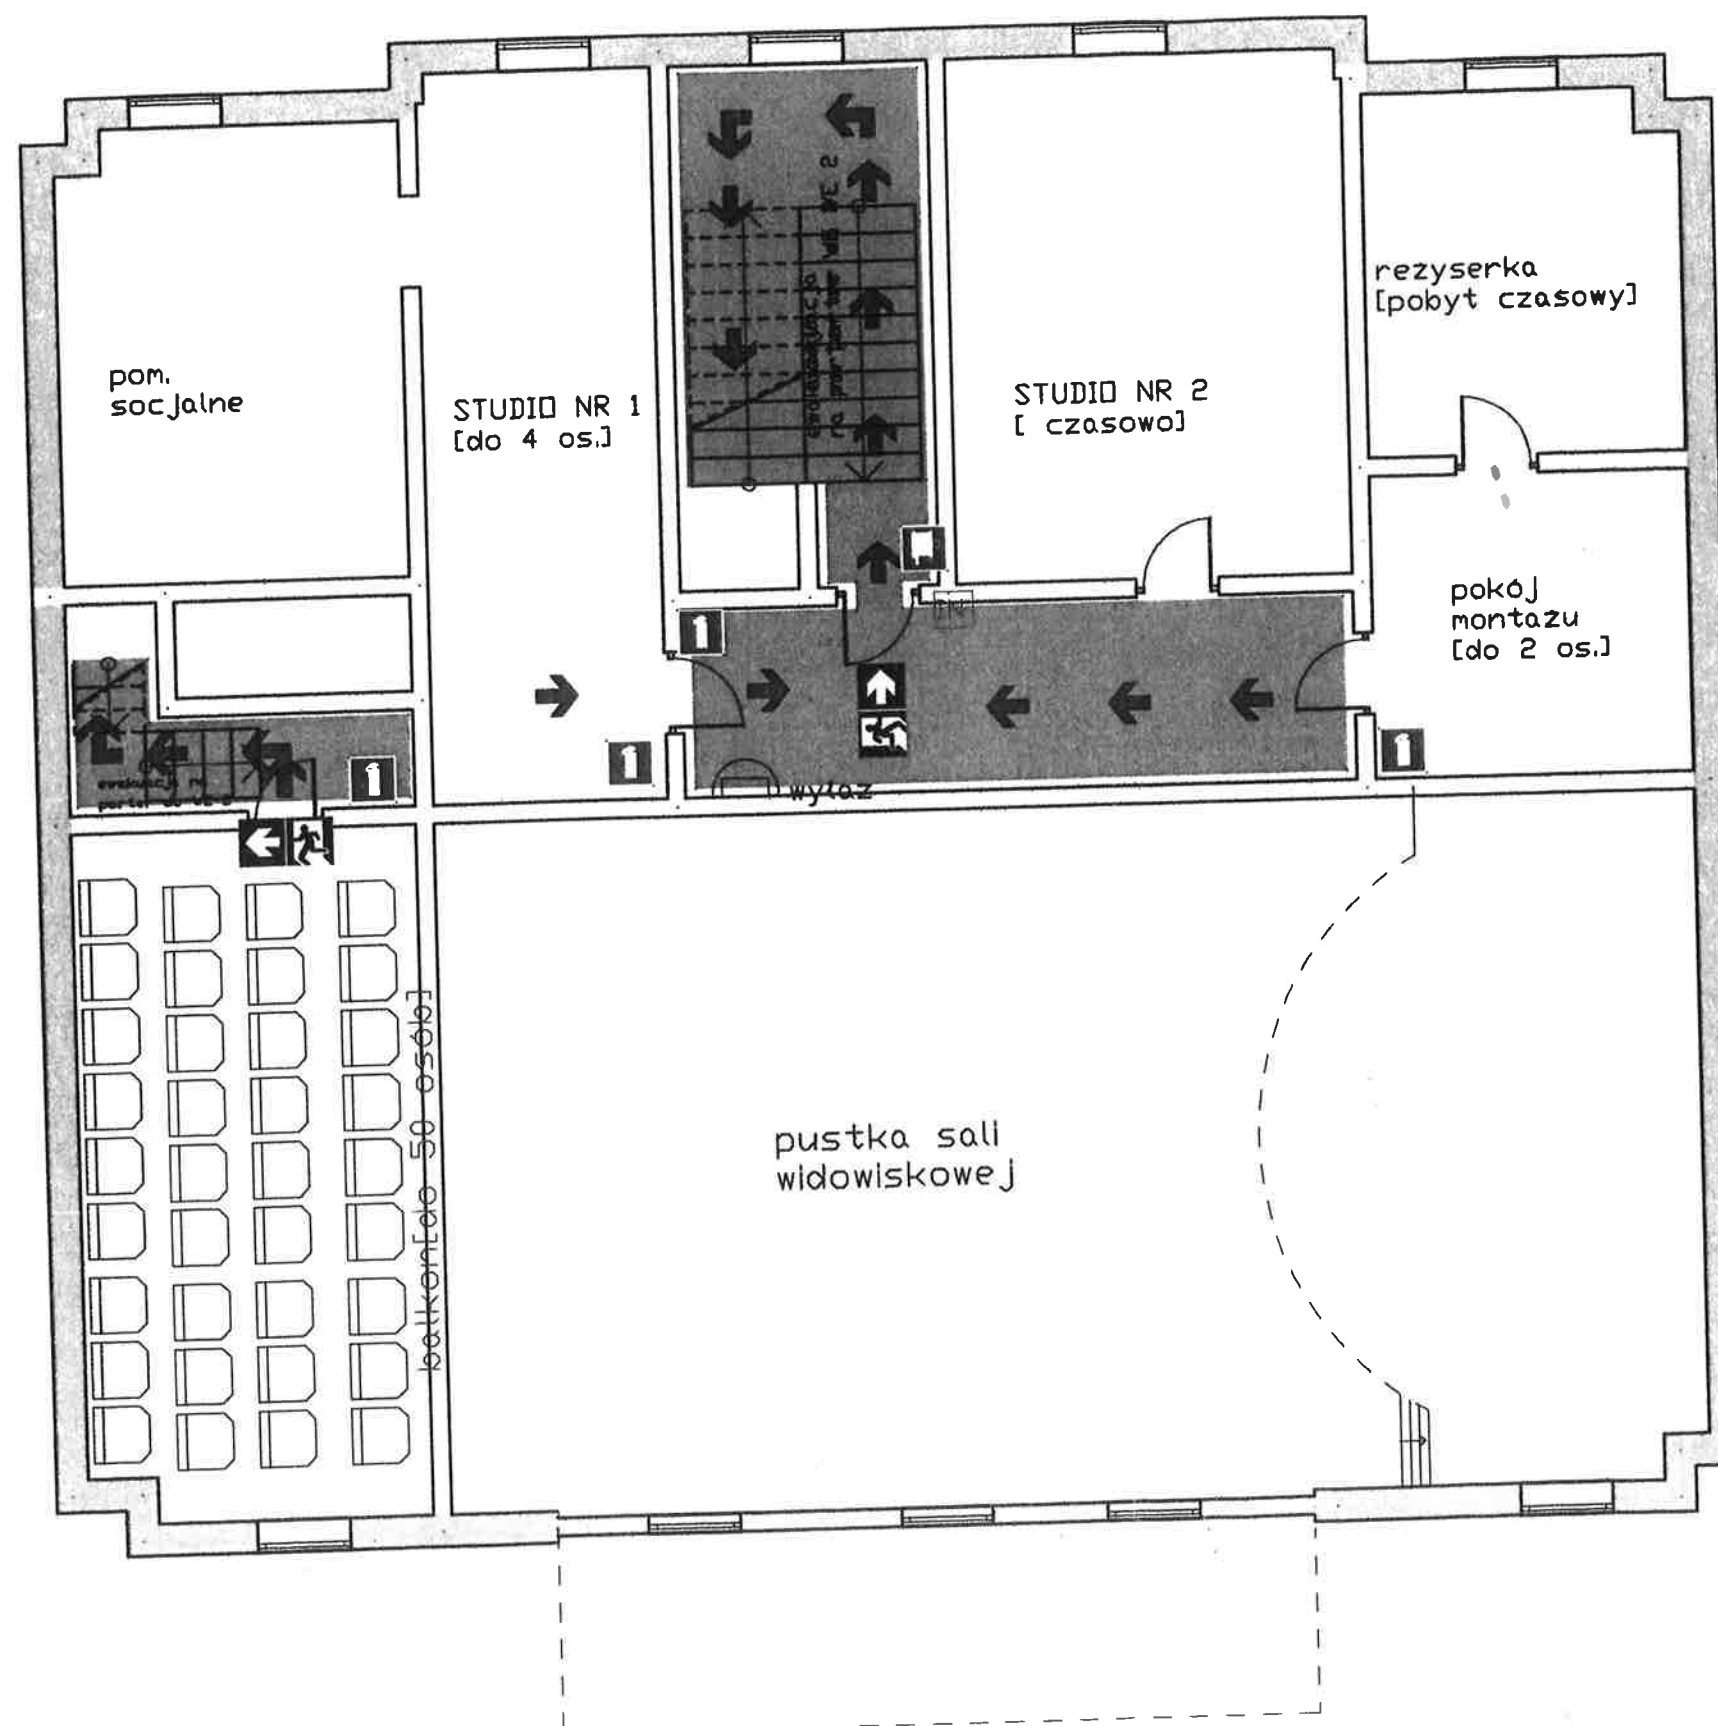

Rzut II piętra.

Załącznik nr 2D do IBP

Skala 1:80



LEGENDA:

-   drzwi ewakuacyjne/
kierunek ewakuacji
-  strefa ewakuacji/
kierunek ewakuacji
-  gaśnica
-  hydrant wewn.
-  IN Instrukcja ppoz.

Oprac. Z. Stefaniec

KOZIENICKI DOM KULTURY
im. Bogusława Klimczaka
26-900 Kozienice, ul. Al. 1 Maja 8
tel. 48 611 07 50 fax 48 614 26 25
NIP 812-190-70-45 REGON 142724848

DYREKTOR

mgr Elwira Kozłowska