


AKUACJI

ENICACH, ul. 1-go Maja 8

Rzut I piętra 1:50

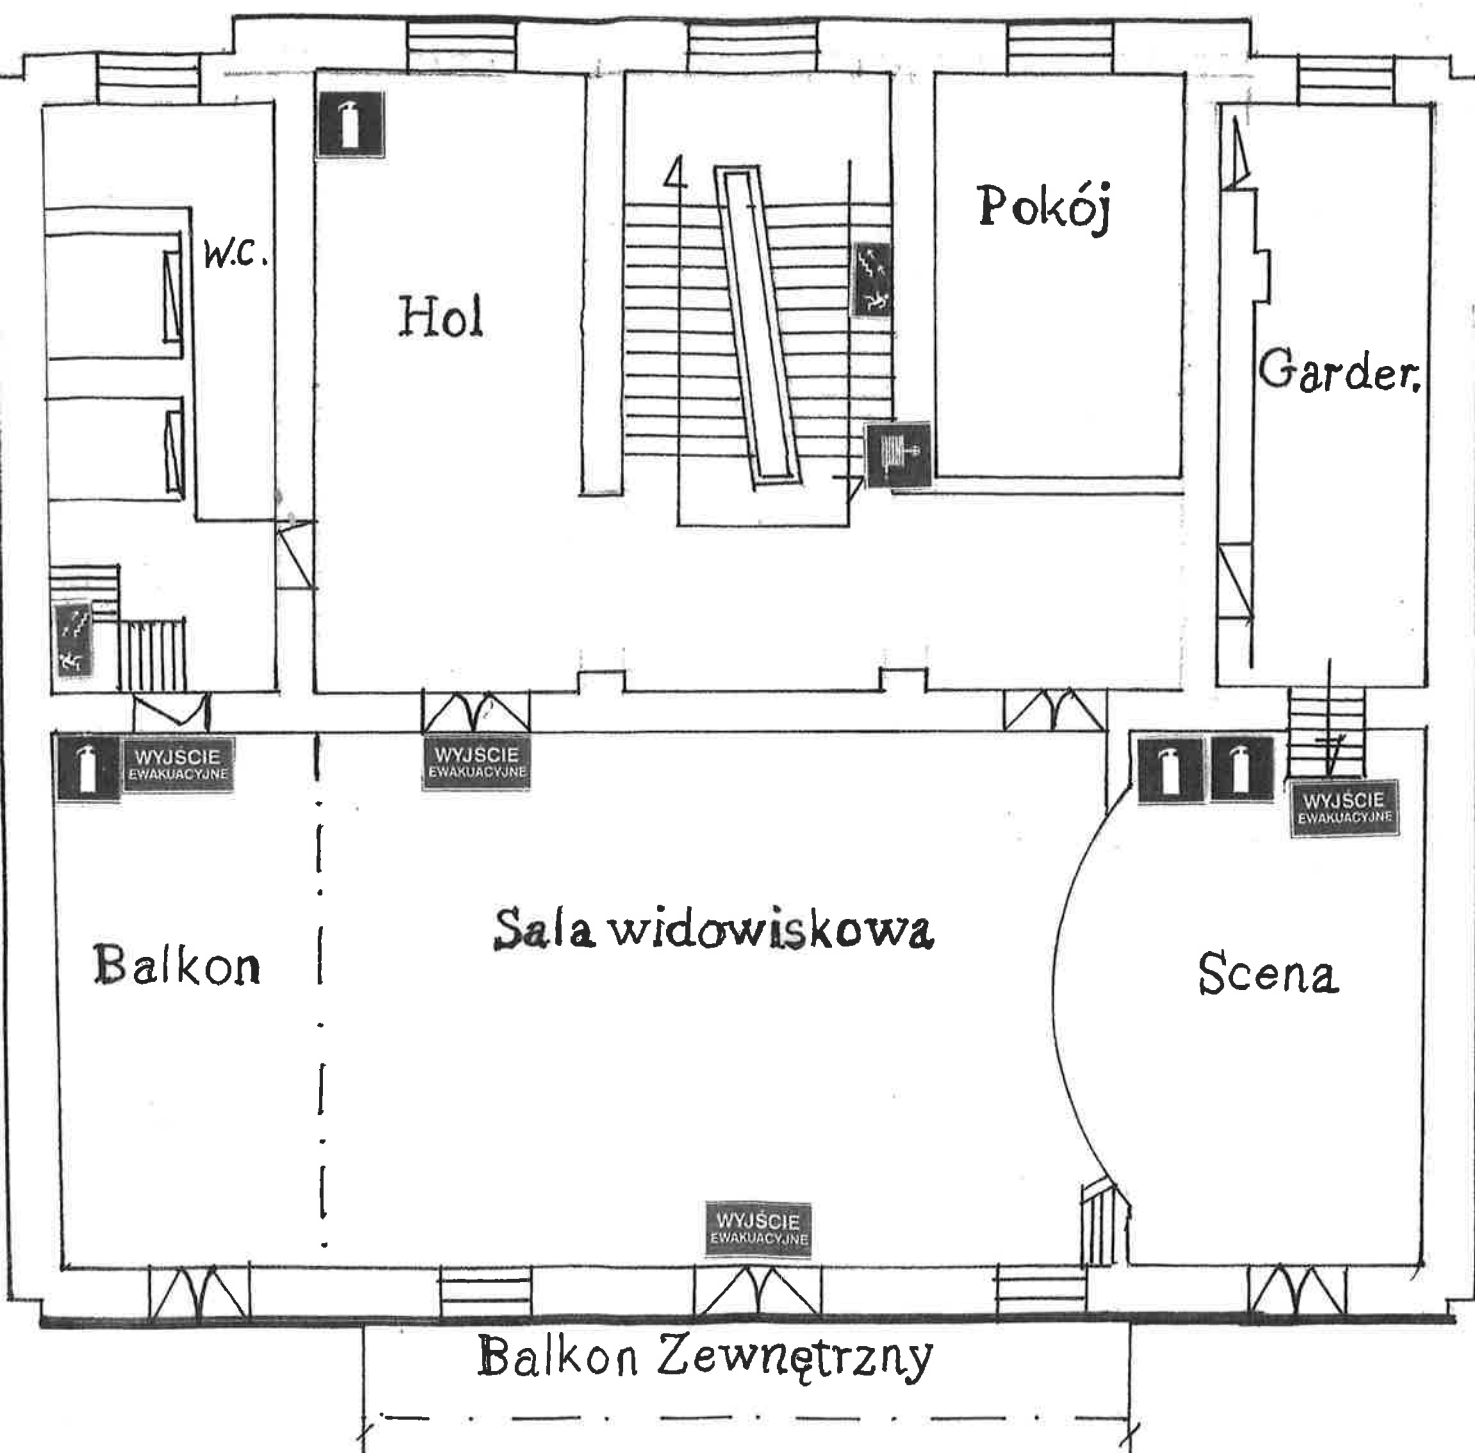

- DA:
1. Kierunek ewakuacji
 2. Wyjście ewakuacyjne
 3. Sprzęt gaśniczy



4. Hydrant
5. Główny wył. prąd.
6. Przycisk p.poż.

