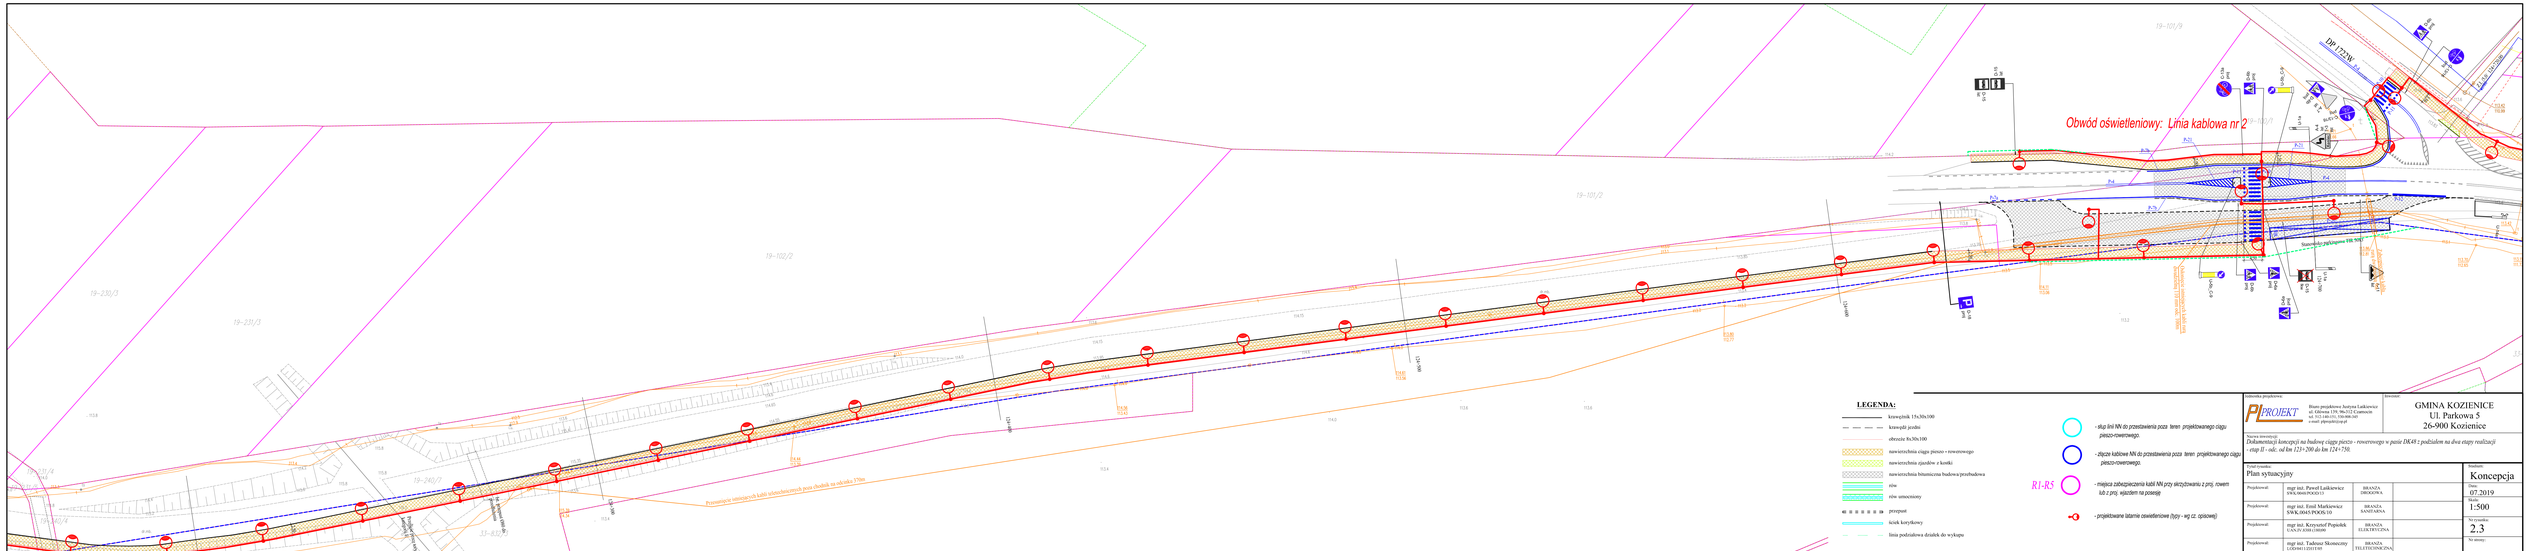
Obwód oświetleniowy: Linia kablowa nr 2
DW 172/W
Przewiązanie istniejących kabli telefonicznych pozn.dwubok na odcinku 370m
Projektowana sieć kanalizacji deszczowej fi 300 PVC
Projektowana sieć kanalizacji deszczowej fi 300 PVC
Projektowana sieć kanalizacji deszczowej fi 300 PVC