



PRZEKRÓJ NORMALNO-KONSTRUKCYJNY

Koncepcja poszerzenia jezdni DK 48

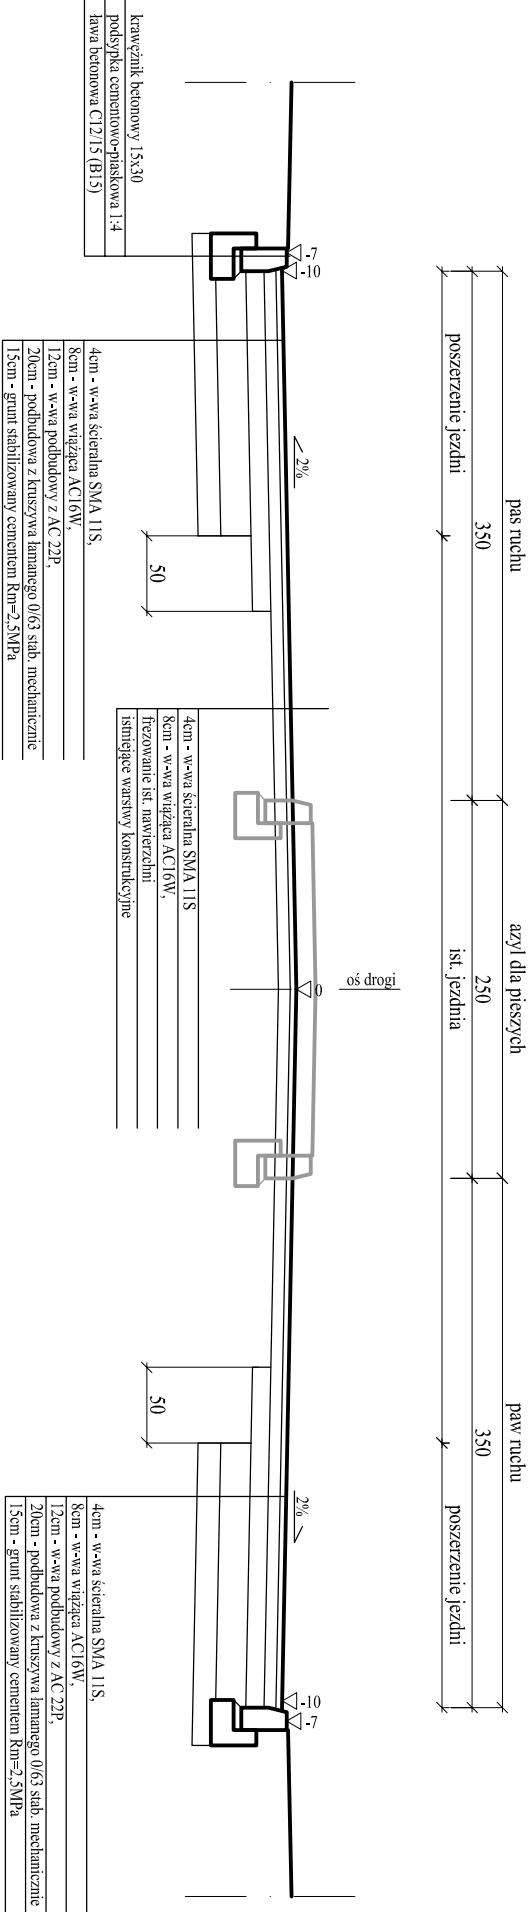

PRZEKRÓJ NORMALNO-KONSTRUKCYJNY

Koncepcja budowy ciągu pieszo - rowerowego w ciągu DK 48

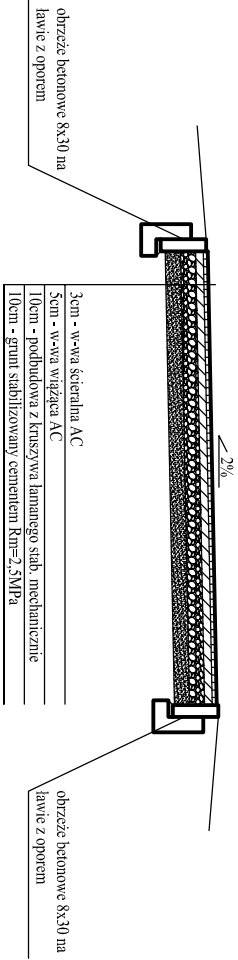

Jednostka projektowa:		Inwestor:	
<div><div><div><div><div><div><span></span></div><div><b>P</b></div></div><div><div><b>PROJEKT</b></div><div></div></div></div><div><div><div><span></span></div><div>Biuo projektowe Justyna Łaskiewicz</div><div>ul. Główna 139, 90-312 Czarnocin</div><div>tel. 512-140-151, 530-908-345</div><div>e-mail: pprojekt@op.pl</div></div></div></div></div></div>		GMINA KOZIENICE Ul. Parkowa 5 26-900 Kozienice	
Nazwa inwestycji: <i>Dokumentacji koncepcji na budowę ciągu pieszo - rowerowego w pusci DK48 z podziałem na dwa etapy realizacji</i> <i>- etap I - odc. od km 124+750 do km 126+450,</i> <i>- etap II - odc. od km 123+200 do km 124+750.</i>			
Typul rysunku: <b>Konstrukcja ciągu pieszo - rowerowego</b>		Stadium: <b>Koncepcja</b>	
Projektował: <b>BRANŻA DROGOWA</b>		Data: <b>07.2019</b>	
Opracował: <b>mgr inż. Justyna Łaskiewicz</b>		Skala: <b>1:50</b>	
Nr rysunku: <b>3</b>		Nr strony: <b>3</b>	