

Kozienice, dnia 19 lutego 2020 r.

STAROSTA KOZIENICKI

KM.III.7121.1.12.2020

Gmina Kozienice
ul. Parkowa 5
26-900 Kozienice

Dotyczy: *Projekt stałej organizacji ruchu na dr. gminnej 170520W Chinów- Nowa Wieś*
— odcinek drogi dł. 433 m w m. Chinów; gm. Kozienice

Na podst. art. 10 ust. 5 ustawy z dnia 20 czerwca 1997 r. Prawo o ruchu drogowym (Dz. U. z 2020 r. poz. 110), zgodnie z § 6 ust. 1 i § 8 ust. 2 pkt 1 lit. a rozporządzenia Ministra Infrastruktury z dnia 23 września 2003 r. w sprawie szczegółowych warunków zarządzania ruchem na drogach oraz wykonywania nadzoru nad tym zarządzaniem (Dz. U. Nr 177, poz. 1729 z późn. zm.) Starosta Kozienicki **zatwierdza organizację ruchu** przedstawioną w przedłożonym projekcie, bez zmian.

Termin wprowadzenia organizacji ruchu: **do 31 grudnia 2023 r.**

STAROSTA

mgr inż. Andrzej Jung

Zgodnie z § 12 ust. 1 i ust. 4 w/w. rozporządzenia jednostka wprowadzająca organizację ruchu zawiadamia Urząd Miejski w Kozienicach, Komendę Powiatową Policji w Kozienicach i Starostwo Powiatowe w Kozienicach o terminie jej wprowadzenia, co najmniej na 7 dni przed dniem wprowadzenia organizacji ruchu. Brak zawiadomienia w określonym terminie spowoduje utratę ważności przedmiotowej organizacji ruchu.

26-600 Radom ul. Wapienna 17/1
tel. 604 965 830

e-mail: tacon@o2.pl

egz. Nr 1

OBIEKT:	
Przebudowa drogi gminnej nr 170520W w m.Chinów	
Kategoria obiektu budowlanego:	Kat. XXV
STADIUM:	
STAŁA ORGANIZACJA RUCHU	
LOKALIZACJA	
województwo mazowieckie, powiat kozienicki jednostka ewidencyjna gmina Kozienice- obszar wiejski obręb nr 0003 Chinów działka o nr 1118/3 obręb nr 0022 Nowa Wieś działka o nr 423/3	
INWESTOR:	
Gmina Kozienice ul. Parkowa 5 26-900 Kozienice	
Nr rchiwalny:	Branża:
KZ-01/2020	drogowa

JEDNOSTKA PROJEKTOWA:
Marcin Łopuszański 26-600 Radom ul. Wapienna 17/1

Zgodnie z art. 20 ustawy Prawo Budowlane oświadczamy, że dokumentacja projektowa stanowi komplet zamówiony przez Inwestora i jest wykonana zgodnie z obowiązującymi przepisami oraz zasadami wiedzy technicznej i jest wydana w stanie kompletnym z punktu widzenia celu, któremu ma służyć.

AUTORZY PROJEKTU:		
Stanowisko	Imię i nazwisko uprawnienia	podpis
PROJEKTANT:	inż. Marcin Łopuszański SWK/0050/POOD/13 branża drogowa	PROJEKTANT <i>inż. Marcin Łopuszański</i> uprawnienia budowlane do projektowania bez ograniczeń w specjalności drogowej nr ewid. SWK/0050/POOD/13

OPRACOWANIE ZAWIERA:

1. Opis techniczny.
2. Wykaz znaków pionowych,
3. Orientacja 1:10 000,
4. Plan sytuacyjny – oznakowanie pionowe 1:1000- rys. nr 1

**Opis techniczny
do projektu stałej organizacji ruchu
droga gminna nr 170520W
w m. Chinów**

INWESTOR: Gmina Kozienice

I. DANE OGÓLNE.

1. Podstawa opracowania.

- Rozporządzenie Ministra Infrastruktury z dnia 3 lipca 2003r. w sprawie szczegółowych warunków technicznych dla znaków i sygnałów drogowych oraz urządzeń bezpieczeństwa ruchu drogowego i warunków ich umieszczania na drogach (Dz. U. nr 220 poz. 2181 z dnia 23 grudnia 2003r. z załącznikami),
- ROZPORZĄDZENIE MINISTRÓW INFRASTRUKTURY I ROZWOJU ORAZ SPRAW WEWNĘTRZNYCH z dnia 3 lipca 2015 r. zmieniające rozporządzenie w sprawie znaków i sygnałów drogowych,
- projekt techniczny przebudowy drogi gminnej w m. Chinów,
- mapa ewidencyjna,
- inwentaryzacja istniejącego oznakowania na drodze gminnej,
- uzgodnienia i opinie.

2. Lokalizacja.

Opracowanie dotyczy przebudowy odcinka drogi gminnej nr 170520W w m. Chinów o długości łącznej 433 mb na odcinku od istniejącej drogi w kierunku drogi krajowej nr 79. Projektowany odcinek drogi stanowić będzie dojazd pól przy niej zlokalizowanych. Projektuje się drogę dwukierunkową jednopasową o szer. jezdni 3,50m wraz mijanką o szer. 1,5m i dł. 25m. Projektowany odcinek drogi znajduje się poza terenem zabudowanym.

II. DANE DOTYCZĄCE OZNAKOWANIA

1. Oznakowanie istniejące.

Istniejące oznakowanie pokazane jest na planie sytuacyjnym.

2. Oznakowanie projektowane.

2.1 Oznakowanie pionowe na ciągu głównym:

- koniec drogi twardej oznakowano znakiem A-30 z tabliczką T-5 "Koniec drogi twardej"

Układ znaków oraz ich lokalizację pokazano w planie sytuacyjnym (rys. nr 1)

3. Parametry techniczne znaków.

Projektowane znaki pionowe dostosowano do parametrów znaków występujących na drodze gminnej - wielkości średniej z licem z folii odblaskowej I generacji. Znaki należy ustawić na słupkach z rury ocynkowanej o średnicy zewnętrznej 60mm.

Znaki należy ustawić (wysokość i odległość od jezdni) zgodnie z Rozporządzeniem Ministra Infrastruktury (Załącznik nr 1) wymienionym w pkt. I.1.

Dokładną lokalizację poszczególnych znaków przedstawiono w planie sytuacyjnym

1: 1000, wymiary w wykazie znaków.

4. Oznakowanie na czas robót.

Projekt oznakowania na czas robót stanowić będzie oddzielne opracowanie.

5. Termin realizacji.

Planowany termin realizacji kompleksowego oznakowania ujętego w projekcie:

– **grudzień 2023r.**

PROJEKTANT
inż. Marcin Lopuszański
uprawnienia budowlane
do projektowania bez ograniczeń
w specjalności drogowej
nr ewid. SWK/0050/POOD/13


WYKAZ ZNAKÓW PIONOWYCH

Znaki istniejące - wg planu sytuacyjnego

Znaki nowo projektowane pionowe:

Lp	Rodzaj znaku	ilość (szt.)	rozmiar znaku (mm)	ilość słupków (szt.)	uwagi
1	A-30	1	900x900	1	
2	T-5	1	500x900	-	„Koniec drogi twardej”
RAZEM:		2	X	1	

PROJEKTANT
inż. Marcin Kopuszański
uprawnienia budowlane
do projektowania bez ograniczeń
w specjalności drogowej
nr ewid. SWK/0050/POOD/13

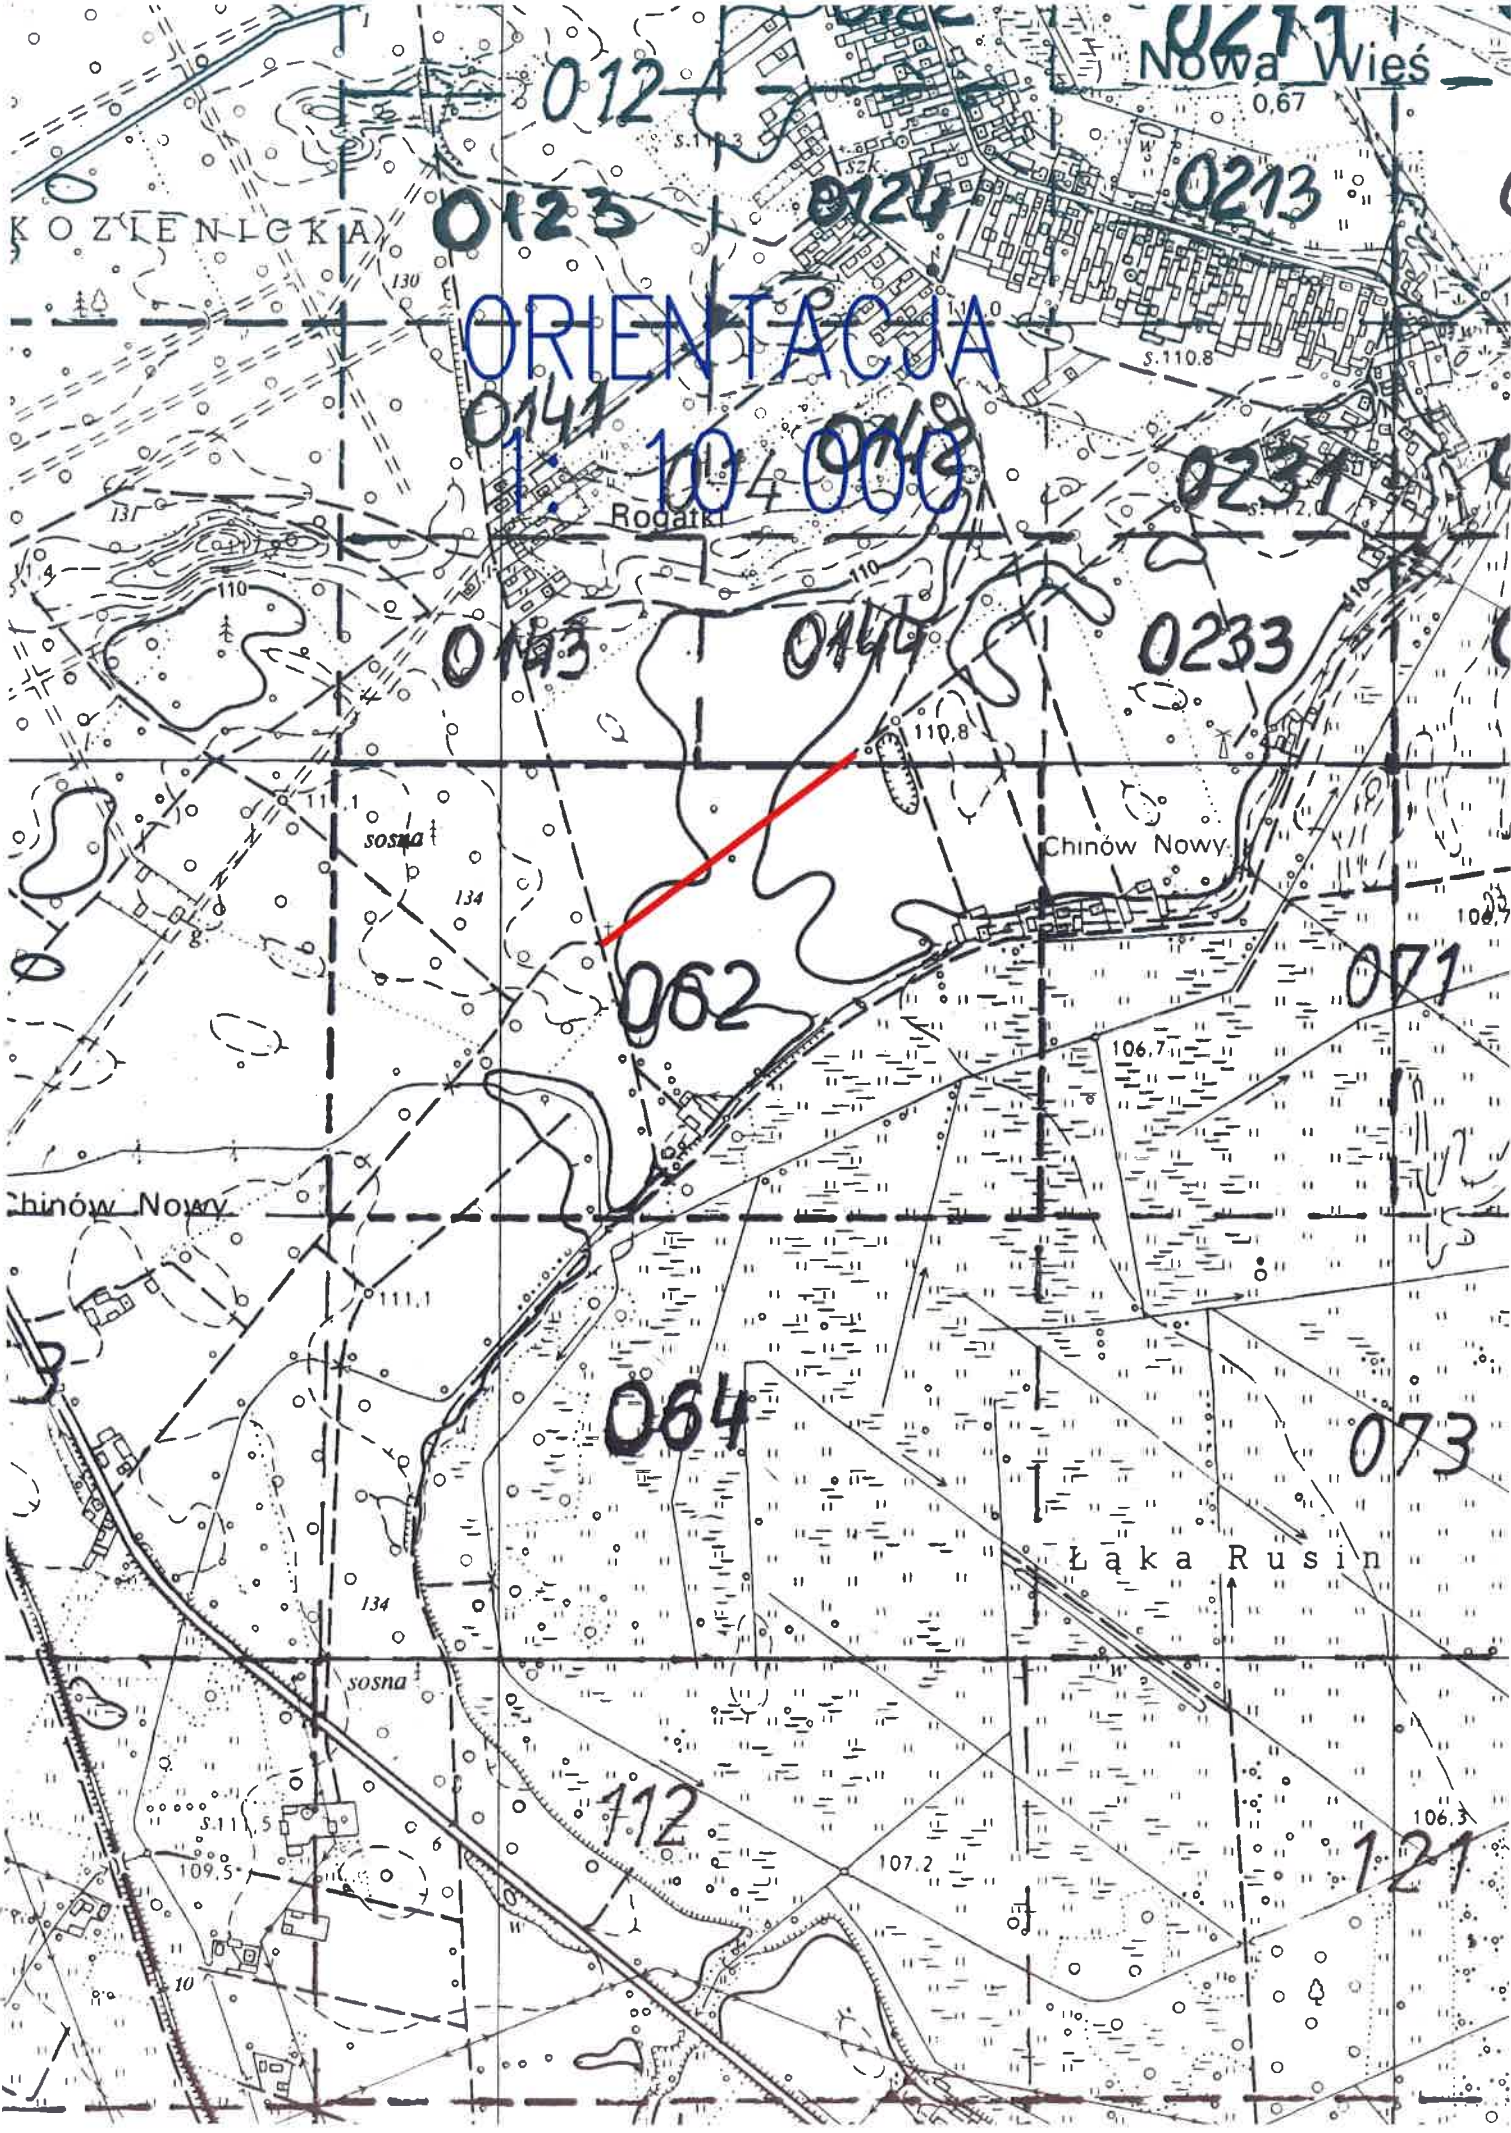

Nowa Wieś
0.67

KOZIENICKA

ORIENTACJA

104 000

Rogatk

Chinów Nowy

Chinów Nowy

Łąka Rusin

109.5

107.2

106.3

STAROSTWO POWIATOWE
 ul. Kochanowskiego 28
 26-900 KOZIENICE
 Wydział Komunikacji i Transportu
 t. (48) 611-73-51, fax (48) 611-73-97

Starosta Kozienicki zatwierdził niniejszą organizację ruchu
 w całości w części.....
 bez zmian - ze zmianami naniesionymi kolorem czerwonym
 lub uwagami, zgodnie z pismem *MLM.718/1.0.2020*
 z dnia *19.02.2020*

Z up. STAROSTY
mgr inż. Marcin Łopuszański
 INSPEKTOR
 w Wydziale Komunikacji i Transportu

GMINA KOZIENICE
 26-900 Kozienice, ul. Parkowa
 tel. 48 611-71-00, fax 48 614-
 www.kozienice.pl
 e-mail: urzad@kozienice.pl
 telefon 670223333 NIP 812 18

Opiniuje
 pozytywnie - negatywnie
 projekt
 stałej - czasowej
 organizacji ruchu
 Termin wprowadzenia
 do *XII 2023*

Z up. Burmistrza
mgr inż. Piotr Szafran
 DYREKTOR
 Wydziału Infrastruktury

WO- 0+433,00
 X=5721980,09
 Y=7537103,40

WO- 0+082,40
 X=5721978,20
 Y=7537474,00



LEGENDA

- oznakowanie pionowe projektowane
- oznakowanie poziome projektowane
- oznakowanie pionowe istniejące
- oznakowanie pionowe istniejące do przetworzenia

LEGENDA

- krawężnik jezdni bitumicznej
- jezdnia bitumiczna o szer. 3,5m
- ▨ jezdnia bitumiczna na mijance
- proponowana linia rozgraniczająca

PROJEKT	Przebudowa drogi gminnej nr 170520M w m.Chinów	
ADRES	Powiat Kozienicki, Gmina Kozienice	
RYS. NR	plan stałej organizacji ruchu	Skala 1:1
PROJEKTANT BRANŻA DROGOWA	PROJEKTANT inż. Marcin Łopuszański uprawnień budowlanych do projektowania bez ograniczeń w specjalności drogowej nr ewid. SWK/0050/POOD/13	

STAROSTWO POWIATOWE
 ul. Kochanowskiego 26
 26-000 KOZIENICE
 Wydział Komunikacji i Transportu
 tel. (048) 611-73-51, fax (048) 611-73-77

GMINA KOZIENICE
 26-000 Kozienice, ul. Parkowa 5
 tel. 48 611-71-00, fax 48 614-20-00
 www.kozienice.pl
 e-mail: urzad@kozienice.pl
 tel. 670223333 NIP 812 180 100 000

Starosta Kozienicki zatwierdził niniejszą organizację ruchu
 w całości w części.....
 bez zmian - ze zmianami naniesionymi kolorem czerwonym
 lub uwagami, zgodnie z pismem KN.111.701.1.0.2020
 z dnia 15.02.2020

Z up. Burmistrza
 mgr inż. Piotr Szafran
 DYREKTOR
 Wydziału Infrastruktury

Opiniuje
 pozytywnie - negatywnie
 stałej - czasowej
 organizacji ruchu
 Termin wprowadzenia
 do 31.12.2020

Z up. STAROSTY
 mgr inż. Marcin Włoczański
 INSPEKTOR
 w Wydziale Komunikacji i Transportu

W5- 0+500
 X=5722018,12
 Y=7534110,33

W4- 0+368,42
 X=5722098,22
 Y=7534214,71

LEGENDA

- oznakowanie pionowe projektowane
- ⋯⋯ oznakowanie poziome projektowane
- oznakowanie pionowe istniejące
- ⊗ oznakowanie pionowe istniejące do przelotowania

	inż. Marcin Łopuszański u Włodzimierza 17/2m1 25-610 Raczek	Egz.nr
PROJEKT	Przebudowa drogi dojazdowej nr 170520W w m.Chinów do pół	
ADRES	Powiat Kozienicki, Gmina Kozienice	
RYS. NR	STAŁA ORGANIZACJA RUCHU	Skala 1:1000
PROJEKTANT BRANŻA DROGOWA inż. Marcin Łopuszański SWK/0050/POOD/13 PROJEKTANT inż. Marcin Łopuszański uprawnienia budowlane do projektowania bez ograniczeń w specjalności drogowej nr ewid. SWK/0050/POOD/13		

LEGENDA

- krawężel jezdni bitumicznej
- ▒ jezdnia bitumiczna o szer.3,5m
- ▒ jezdnia bitumiczna na mijance
- DOCELOWY PAS DROGOWY

