


Stanowisko rzeczoznawcy ds. zabezpieczeń przeciwpożarowych  
mgr inż. Gustawa Mikołajczyka

Problem drogi poż. można rozwiązać na dwa sposoby. Pierwszy to modernizację istniejącej drogi doprowadzając ją do parametrów wymaganych dla dróg poż.. Taka możliwość istnieje i orientacyjny przebieg takiej drogi przedstawiłem na rysunku. Drugi to wystąpienie w trybie § 13 ust 4 Rozporządzenie Ministra Spraw Wewnętrznych i Administracji z dnia 24 lipca 2009 r. w sprawie przeciwpożarowego zaopatrzenia w wodę oraz dróg pożarowych (Dz. U. 2009 poz. 1030), z wnioskiem do Mazowieckiego Komendanta Wojewódzkiego PSP o uzgodnienie rozwiązań zamiennych zapewniających nie pogorszenie warunków ochrony ppoż. przedszkola.

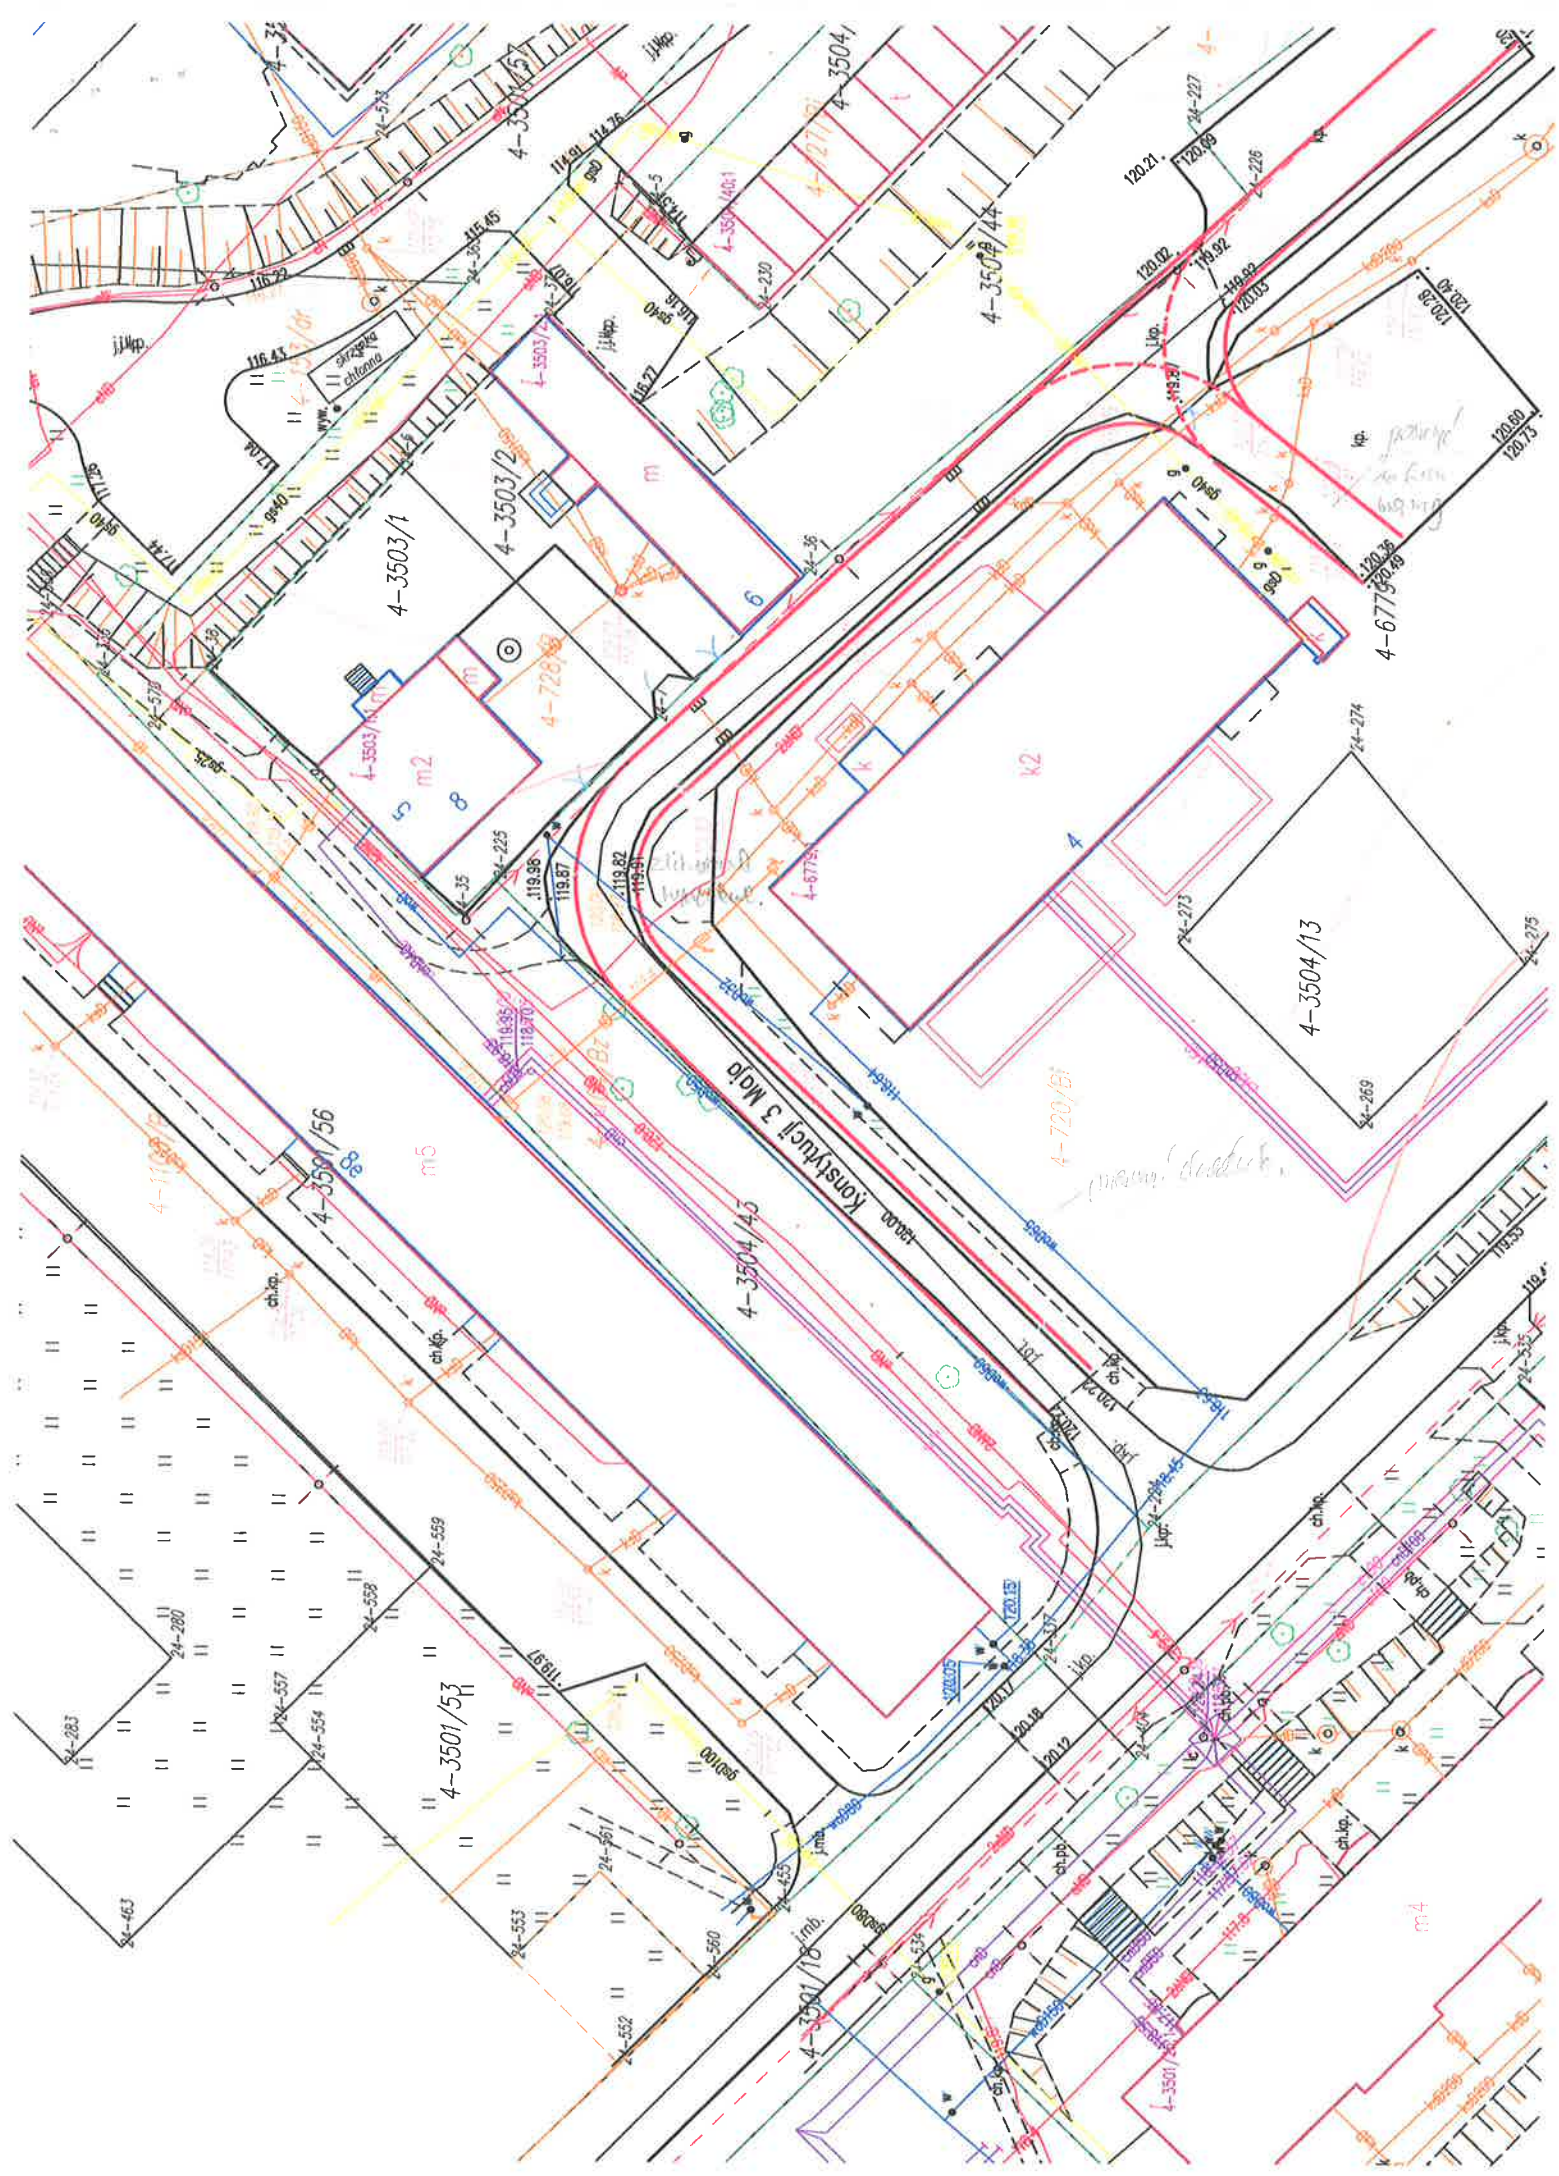

4-3503/1

4-3504/13

4-3501/56

4-3504/45

4-3501/53

4-3501/18

Kancelaria Konstrukcyj 3 Moja

4-720/61

4-3504/13

4-6770/48

m4

m2

m5

k2

wp. grupy  
niezależny  
budynek

main building