



Zamawiający :

**Burmistrz Gminy Kozienice;  
ul. Parkowa 5; 26 – 900 Kozienice**

Stadium:

**PROJEKT BUDOWLANY**

Zamierzenie budowlane :

**BUDOWA DROGI GMINNEJ 02KDL  
MIĘDZY UL. GOŚCINNĄ  
A UL. ZWOLEŃSKĄ**

Nazwa opracowania:

**Materiały do Wniosku o zezwolenie  
na usunięcie drzew i krzewów**

Branża:

**Drogowa**

Numer egzemplarza:

**4**

	Imię i Nazwisko	Numer uprawnień	Podpis
Projektant :	mgr inż. Grzegorz Nachyła	MAZ/0278/POOD/04	

# **ZAWARTOŚĆ OPRACOWANIA**

## **1.0. DANE OGÓLNE**

1.1. Przedmiot opracowania

1.1. Data opracowania

1.2. Podstawa opracowania

## **2.0. OPIS TECHNICZNY**

## **3.0. INWENTARYZACJA ZIELENI**

## **4.0. DRZEWA PRZEZNACZONE DO WYCINKI**

## **1. DANE OGÓLNE**

### **1.1. Przedmiot opracowania**

Przedmiotem opracowania jest wykonanie inwentaryzacji zieleni i gospodarki drzewostanem na terenie przewidzianym pod inwestycję „**Budowy drogi gminnej 02KDL pomiędzy ul. Gościnną a ul. Zwoleńską**”.

Celem opracowania jest określenie rodzaju występującej zieleni na terenie będącym przedmiotem opracowania, wskazanie ilości i rodzaju zieleni jaka koliduje z planowaną inwestycją.

Inwestorem przedsięwzięcia jest:

**BURMISTRZ GMINY KOZIENICE**

ul. Parkowa 6; 26 – 900 Kozienice

### **1.2. Data opracowania**

- wizja w terenie – lipiec 2018 r.
- data sporządzenia opracowania – sierpień 2018r.

### **1.3. Podstawa opracowania**

1.3.1. Ustawa z dnia 16 kwietnia 2004 roku o ochronie przyrody (Dz.U. z dnia 30 kwietnia 2004 roku) – Dz. U. 04.92.880. z późn. zm.

1.3.2. Mapa do celów projektowych

1.3.3. Wizja lokalna

## **2. OPIS TECHNICZNY**

Inwentaryzację zieleni wykonano wg stanu na miesiąc lipiec 2018 roku.

Zinwentaryzowane drzewa o numerach od 1 do 7 zostały opisane w formie tabelarycznej.

Drzewa usytuowane są w m. Aleksandrówka (Gmina Kozienice, obręb 0023 Nowiny, jednostka ewidencyjna 140705\_5 Kozienice – obszar wiejski).

- Ilość drzew i pni do usunięcia: **8 szt.**
- Powierzchnia krzaków do usunięcia: **6 m<sup>2</sup>**


Na planie sytuacyjnym w skali 1:500 pokazano obszar, na którym występują.

### 3. INWENTARYZACJA ZIELENI

Numer	Gatunek drzewa nazwa polska	Obwód [cm]	Powierzchnia [m <sup>2</sup> ]	Nr działki	Uwagi
1.	Jarząb pospolity	44		864/3	
		53			
		27			
2.	Jarząb pospolity	44			
3.	Sosna	18		864/3	
4.	Lipa drobnolistna	20		860/2	
5.	Lipa drobnolistna	8		864/3	
6.	Lipa drobnolistna		6,0	864/4; 866/4	
7.	Lipa drobnolistna	117		1394	

### 4. DRZEWA PRZEZNACZONE DO WYCINKI

Numer	Gatunek drzewa nazwa polska	Obwód [cm]	Powierzchnia [m <sup>2</sup> ]	Nr działki	Uwagi
1.	Jarząb pospolity	44		864/3	
		53			
		27			
2.	Jarząb pospolity	44			
3.	Sosna	18		864/3	
4.	Lipa drobnolistna	20		860/2	
5.	Lipa drobnolistna	8		864/3	
6.	Lipa drobnolistna		6,0	864/4; 866/4	
7.	Lipa drobnolistna	117		1394	

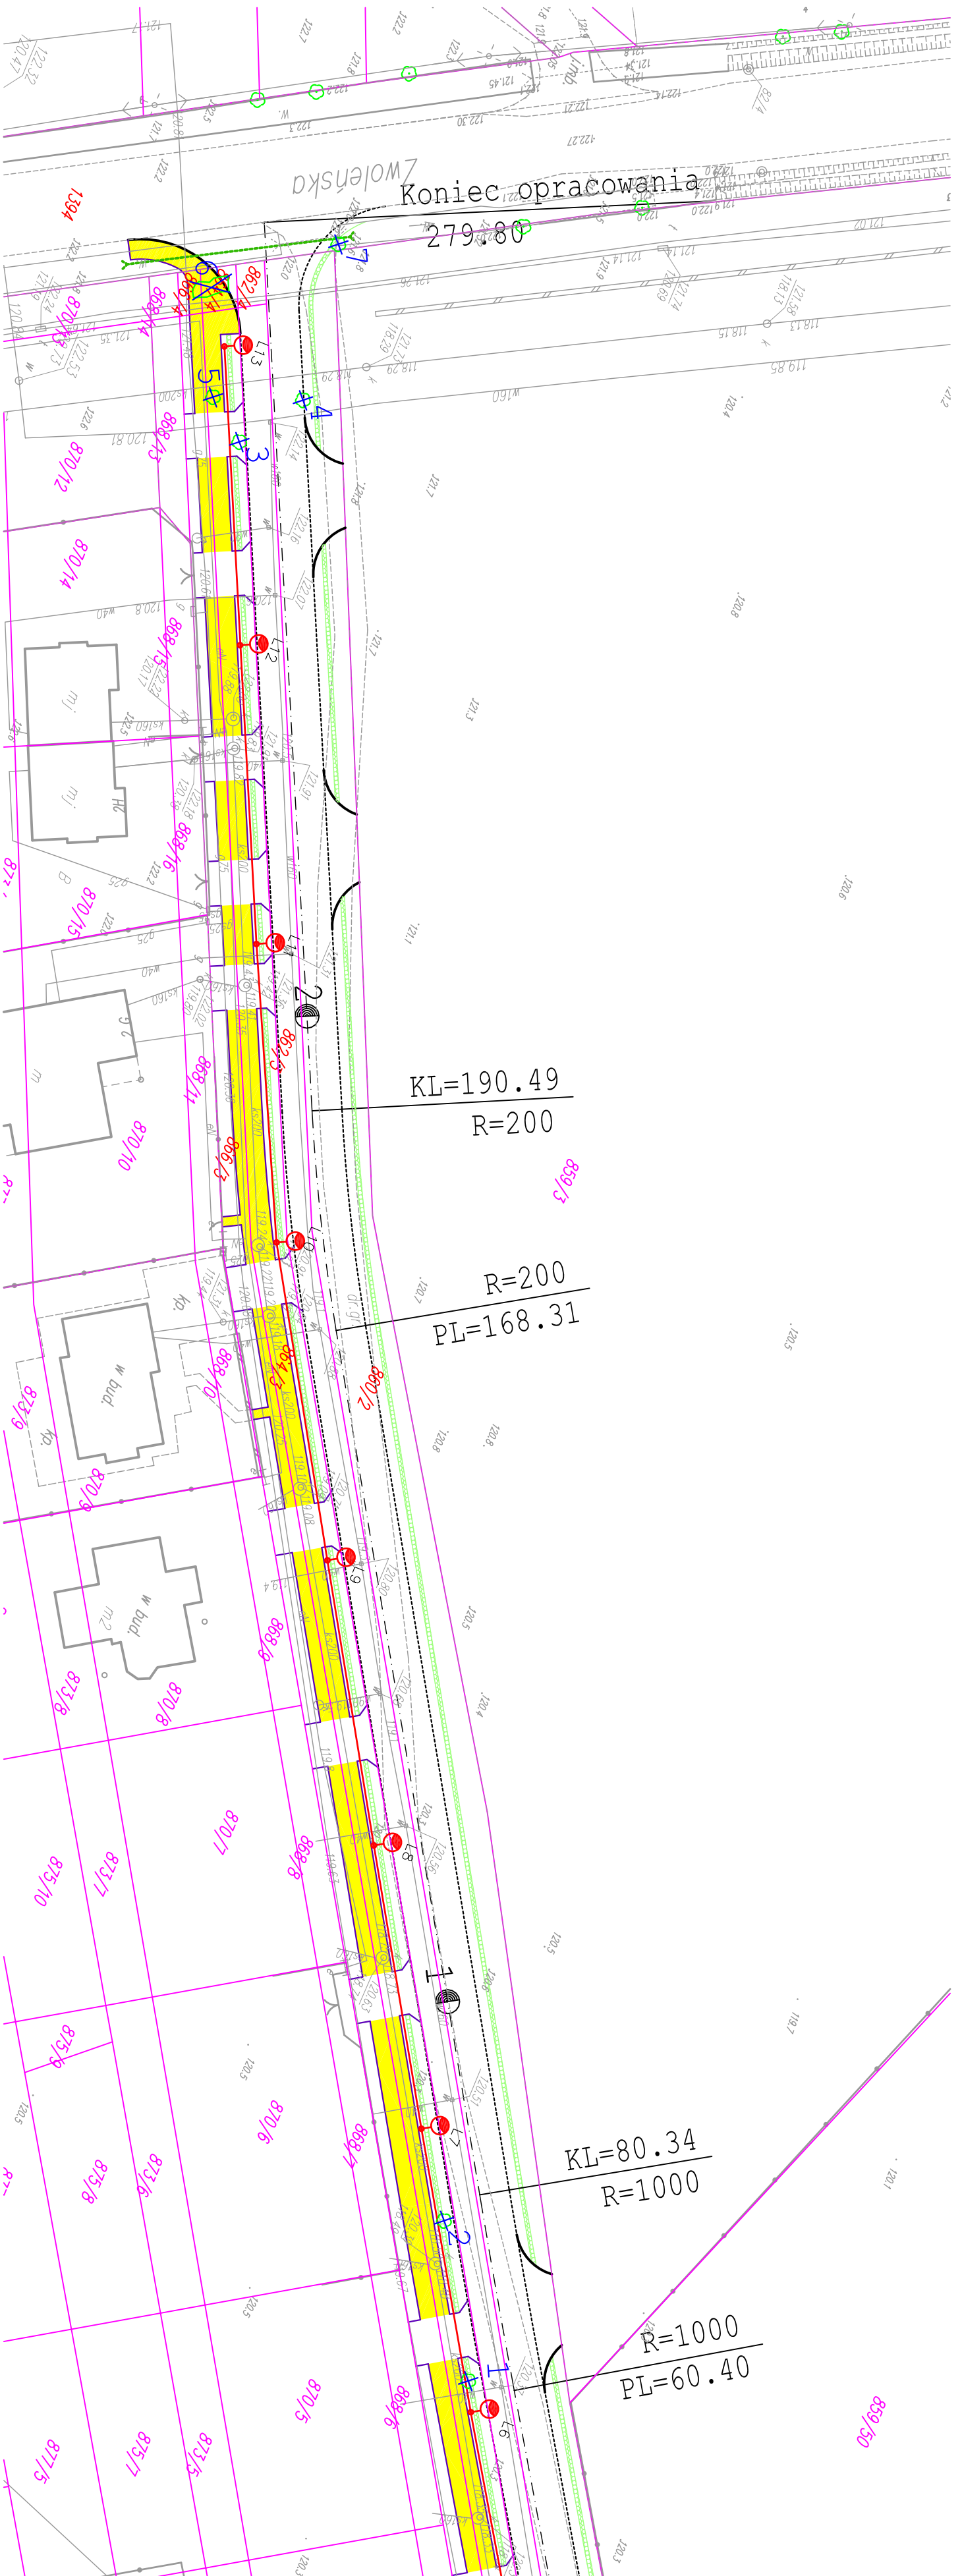

**Legenda:**  
 **drzewo przeznaczone do wycinki**

<b>Zamawiający:</b> Burmistrz Gminy Kozienice ul. Parkowa 5 26 - 900 Kozienice		<b>Stadium:</b> <b>PROJEKT BUDOWLANY</b>	
<b>Zamierzenie budowlane:</b> <b>BUDOWA DRUGI OZKDL MIĘDZY UL. GOŚCINNĄ A UL. ZWOLEŃSKĄ</b>			
<b>Branża:</b> <b>DROGOWA</b>	<b>Tytuł rysunku:</b> <b>Inwentaryzacja drzew</b>		
<b>Data:</b> 08.2018 r.	<b>Skala:</b> 1:500	<b>Nr rysunku:</b> <b>1</b>	
<b>Stanowisko</b>	<b>Imię i nazwisko</b>	<b>Uprawnienia</b>	<b>Podpis</b>
<b>Projektant</b>	mgr inż. Grzegorz Nachyła	Budowlane do projektowania w specjalności drogowej bez ograniczeń MAZ/0278/P/00D/04	

**dmGaN**  
 Biuro Projektowo - Usługowe "DROGAN"  
 Grzegorz Nachyła  
 26-600 Rądom, ul. Szczecińska 78/1  
 tel: 508 348 065, drogan@interia.eu