

WYKAZ ZMIAN GRUNTOWYCH												
L.p.	STAN DOTYCHCZASOWY					Numer KW	STAN NOWY					
	Numer działki ewidencyjnej	Pole powierzchni działki ewidencyjnej [ha]	Rodzaj użytku i klasa				Numer działki ewidencyjnej	Pole powierzchni Działki [ha]	Rodzaj użytku i klasa			Pole powierzchni użytków i klas w działce [ha]
			OFU	OZU	OZK				OFU	OZU	OZK	
1	2730/7	0,7417	dr		0,7417	RA1K/ 00007133/8	2730/8	0,0211	Bp			0,0211
							2730/9	0,0140	Bp			0,0140
							2730/10	0,0102	Bp			0,0102
							2730/11	0,0064	Bp			0,0064
							2730/12	0,0085	Bp			0,0085
							2730/13	0,0444	Bp			0,0444
							2730/14	0,0320	Bp			0,0320
							2730/15	0,0209	Bp			0,0209
					2730/16	0,5842	dr			0,5842		
Razem stan dotychczasowy		0,7417			0,7417						0,7417	
Razem stan nowy							0,7417				0,7417	



powierzchnia słownie: siedem tysięcy czterysta siedemnaście metrów kwadratowych

Działki 2730/8, 2730/9, 2730/10, 2730/11, 2730/12, 2730/13, 2730/14, 2730/15, 2730/16 powstały z podziału działki 2730/7.
 Działka 2885 będzie miała zapewniony dostęp do drogi publicznej poprzez prawo przejazdu szerokości 4 m przez działkę 2730/15.
 Działka 2863 będzie miała zapewniony dostęp do drogi publicznej poprzez prawo przejazdu szerokości 4 m przez działkę 2730/14.
 Działka 2729 będzie miała zapewniony dostęp do drogi publicznej poprzez prawo przejazdu szerokości 4 m przez działkę 2730/8.
 Podział działki 2730/7 został wykonany zgodnie ze wstępnym projektem podziału zaopiniowanym pozytywnie postanowieniem nr GS.6831.1.12.2019 z dnia 26.09.2019 wydanym przez Burmistrza Gminy Kozienice.

BURMISTRZ
GMINY KOZIENICE

Niniejszy projekt podziału nieruchomości
został zatwierdzony decyzją Burmistrza
z dnia 14.12.2019 r. nr GS.6831.1.12.2019

podpis
Z upoważnienia Burmistrza
p.o. DYREKTORA
mgr Sławo Gajda
Wydział Gospodarki Przemysłowej,
Kamień 12-13-14-15-999-1000

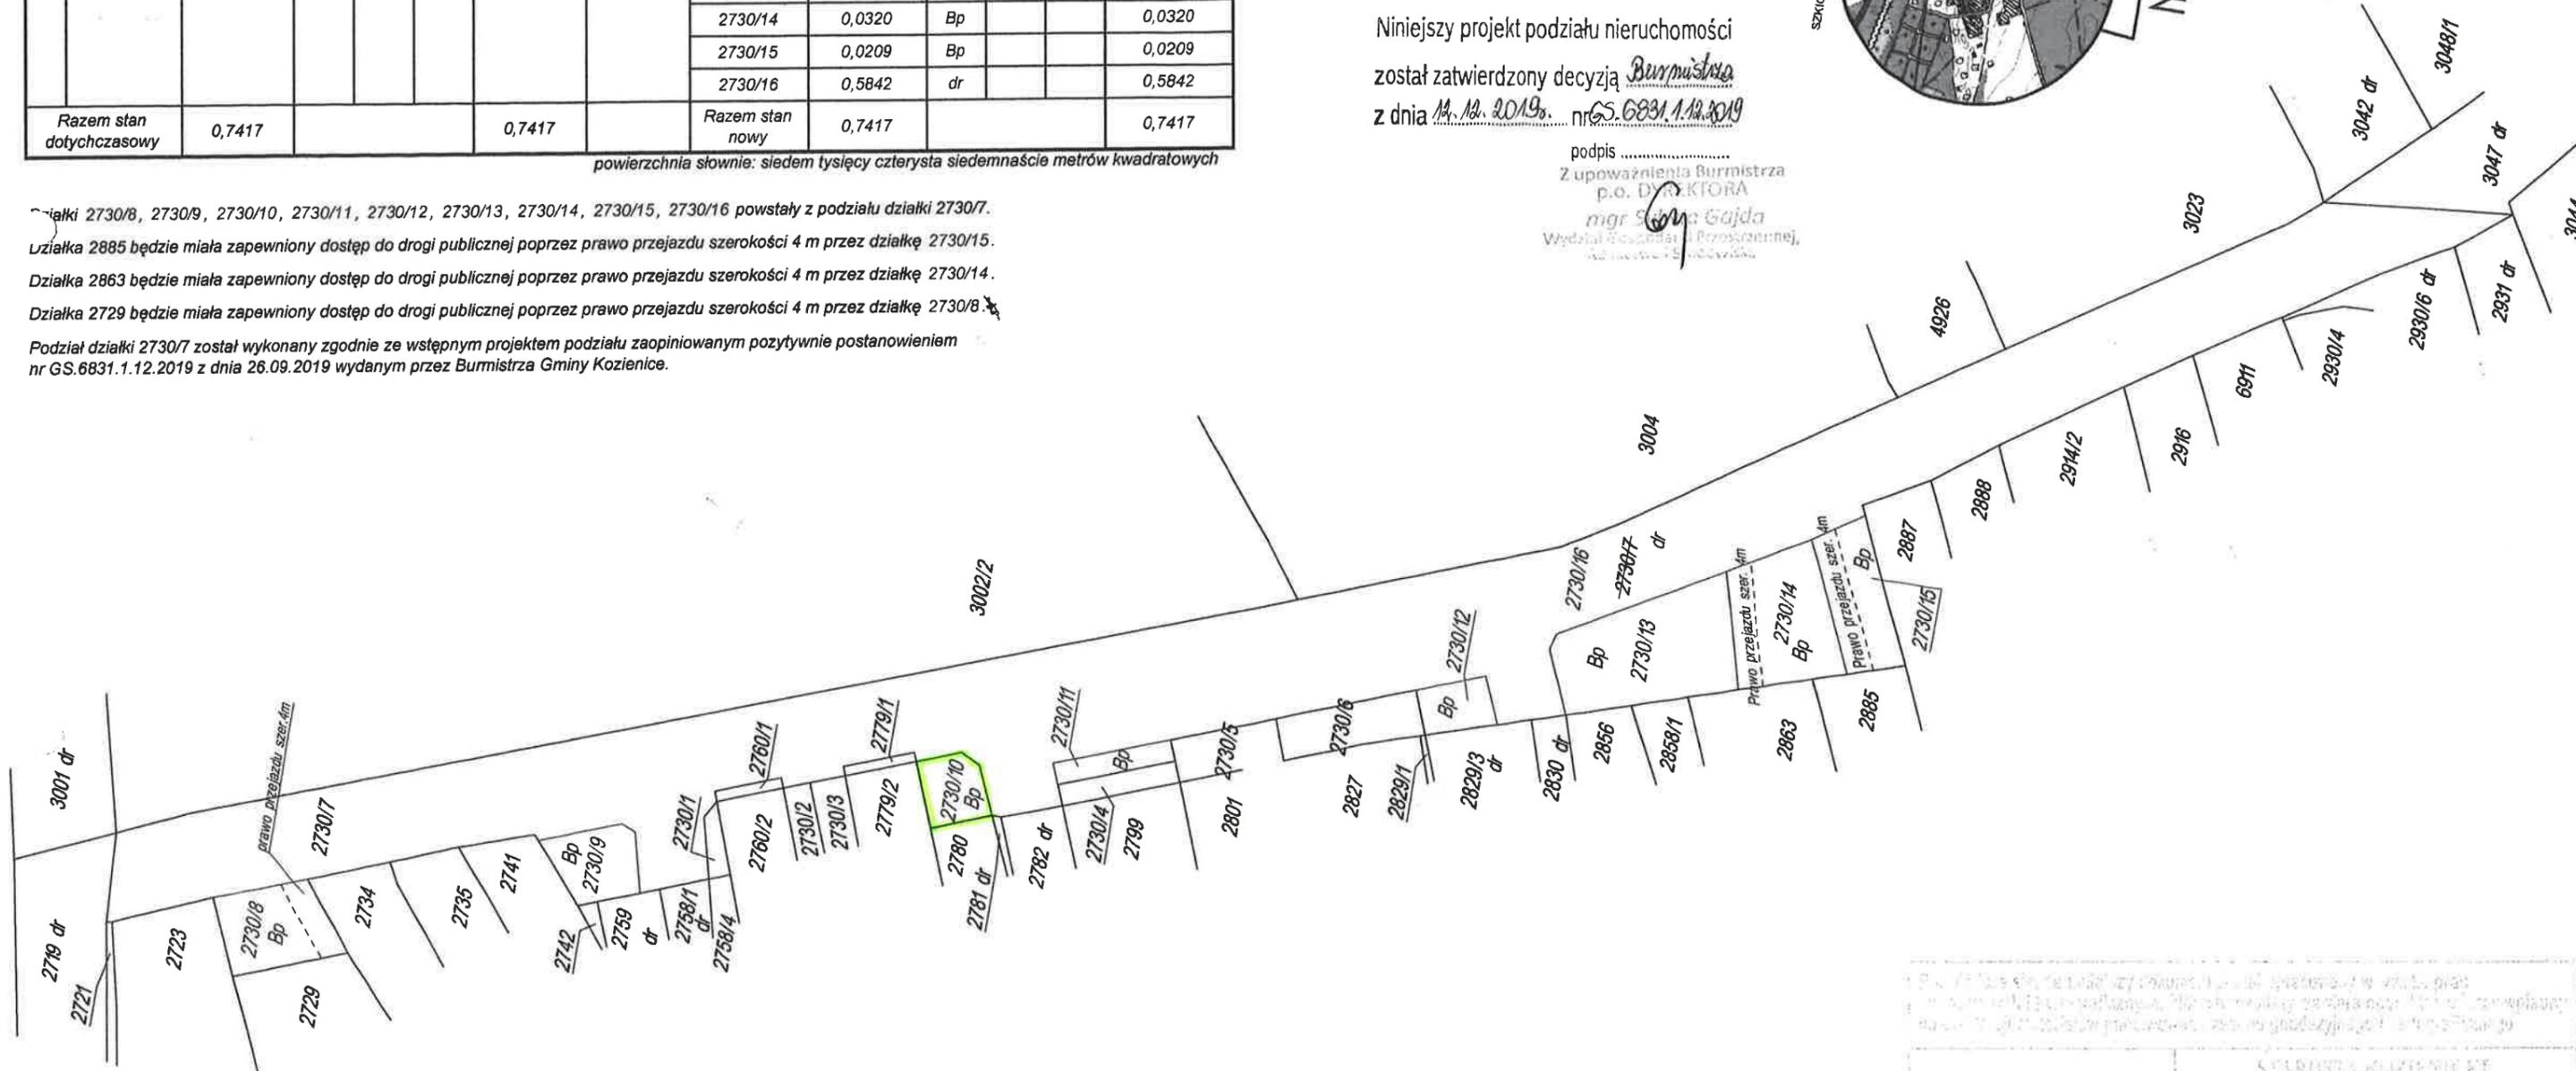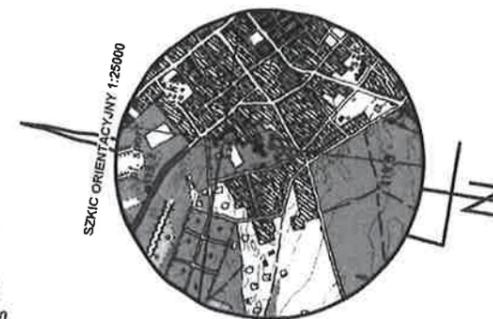

<p>Województwo: mazowieckie Powiat: kozienicki Jedn. ewiden.: 140705_4 Kozienice Obręb: 0004 Kozienice Dz. nr 2730/7</p>	<p>MAPA Z PROJEKTEM PODZIAŁU NIERUCHOMOŚCI Skala 1:1000 OSNOWA : UKŁAD "2000 (21)"</p>	<p>Wykazane na mapie granice działki 2730/7 są zgodne z danymi ewidencyjnymi</p> <p>Kozienice, 14.11.2019 PODGK.6640.1255.2019</p>	<p>mgr inż. Łukasz Siderski USŁUGI GEODEZYJNE AZYMUT tel. 506 484 220 26-900 Kozienice, ul. Konstytucji 3-go Maja 43 NIP: 812-167-50 95 Beron: 141600720</p> <p>GEODETA UPRAWNIONY mgr inż. Łukasz Siderski Nr upr. 20035</p>	<p>STAROSTA KOZIENICKI Powiatowy Sąd Rejonowy Geodezyjny i Kartograficzny</p> <p>P. 1407.2019.1653</p> <p>03. GRU 2019</p> <p>Z up. STAROSTY</p> <p>mgr inż. Mateusz Majcher Instytut Geodezyjny i Kartograficzny Powiatowy Sąd Rejonowy Geodezyjny i Kartograficzny</p>
--	---	---	---	--