

WYKAZ ZMIAN GRUNTOWYCH

L.p.	Numer działki ewidencyjnej	Pole powierzchni działki ewidencyjnej [ha]	STAN DOTYCHCZASOWY			Numer KW	Numer działki ewidencyjnej	Pole powierzchni Działki [ha]	STAN NOWY			Pole powierzchni użytków i klas w działce [ha]
			Rodzaj użytku i klasa						OFU	OZU	OZK	
			OFU	OZU	OZK							
1	2730/7	0,7417	dr		0,7417	RA1K/ 00007133/8	2730/8	0,0211	Bp			0,0211
							2730/9	0,0140	Bp			0,0140
							2730/10	0,0102	Bp			0,0102
							2730/11	0,0064	Bp			0,0064
							2730/12	0,0085	Bp			0,0085
							2730/13	0,0444	Bp			0,0444
							2730/14	0,0320	Bp			0,0320
							2730/15	0,0209	Bp			0,0209
							2730/16	0,5842	dr			0,5842
Razem stan dotychczasowy		0,7417			0,7417		Razem stan nowy	0,7417			0,7417	


powierzchnia słownie: siedem tysięcy czterysta siedemnaście metrów kwadratowych

- Działki 2730/8, 2730/9, 2730/10, 2730/11, 2730/12, 2730/13, 2730/14, 2730/15, 2730/16 powstały z podziału działki 2730/7.
- Działka 2885 będzie miała zapewniony dostęp do drogi publicznej poprzez prawo przejazdu szerokości 4 m przez działkę 2730/15.
- Działka 2863 będzie miała zapewniony dostęp do drogi publicznej poprzez prawo przejazdu szerokości 4 m przez działkę 2730/14.
- Działka 2729 będzie miała zapewniony dostęp do drogi publicznej poprzez prawo przejazdu szerokości 4 m przez działkę 2730/8.
- Podział działki 2730/7 został wykonany zgodnie ze wstępnym projektem podziału zaopiniowanym pozytywnie postanowieniem nr GS.6831.1.12.2019 z dnia 26.09.2019 wydanym przez Burmistrza Gminy Kozienice.

BURMISTRZ
GMINY KOZIENICE

Niniejszy projekt podziału nieruchomości
został zatwierdzony decyzją Burmistrza
z dnia 14.12.2019. nr GS.6831.1.12.2019

podpis
Z upoważnienia Burmistrza
p.o. DYREKTORA
mgr Szymon Gajda
Wydział Gospodarki Przemysłowej,
Kameralna 1, Kozienice

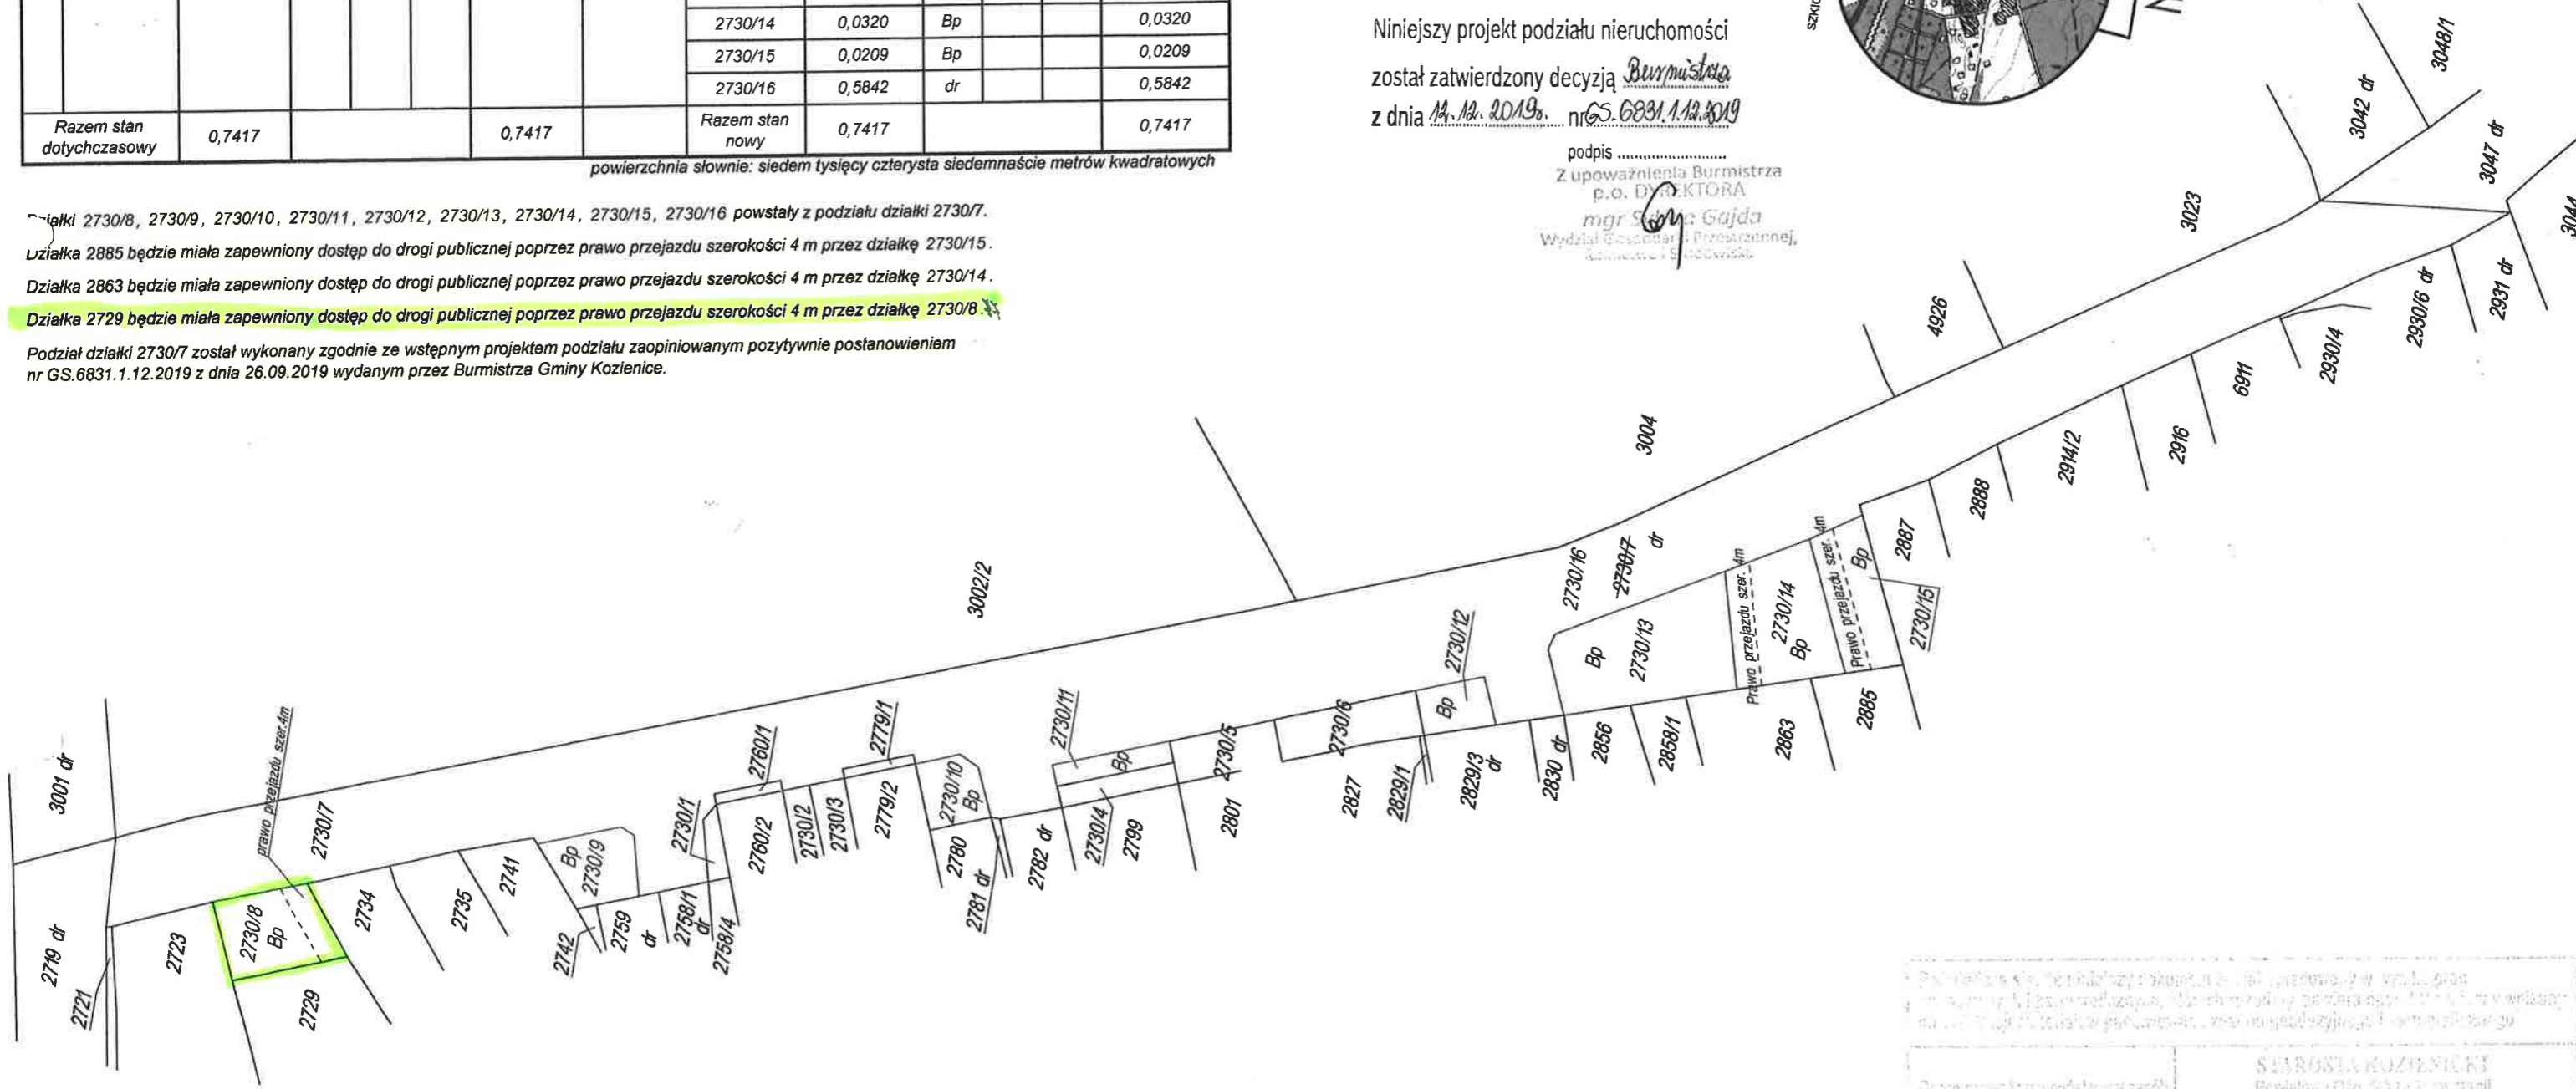

Województwo: mazowieckie
Powiat: kozienicki
Jedn. ewiden.: 140705_4 Kozienice
Obręb: 0004 Kozienice
Dz. nr 2730/7

MAPA Z PROJEKTEM PODZIAŁU
NIERUCHOMOŚCI
Skala 1:1000
OSNOWA : UKŁAD "2000 (21)"

Wykazane na mapie granice działki 2730/7
są zgodne z danymi ewidencyjnymi
Kozienice, 14.11.2019 PODGK.6640.1255.2019

mgr inż. Łukasz Siderski
USŁUGI GEODEZYJNE
AZYMUT
tel. 506 484 220
76-900 Kozienice, ul. Konstytucji 3-go Maja 43
NIP: 812-167-50 95 Regon: 141600720
GEODETA UPRAWNIONY
mgr inż. Łukasz Siderski
Nr upr. 20035

STAROSTA KOZIENICKI
Powiatowy Urząd Geodezyjno-Kartograficzny
P. 1407.2019.1653
03. GRU. 2019
Z up. STAROSTY
mgr inż. Mateusz Majcher
INSPEKTOR
Powiatowy Urząd Geodezyjno-Kartograficzny
Kameralna 1, Kozienice