

Projekt

**UCHWAŁA NR / /2020
RADY MIEJSKIEJ W KOZIENICACH
z dnia 2020r.**

Nr. 7.15

o zmianie uchwały w sprawie przystąpienia do sporządzenia częściowej zmiany miejscowego planu zagospodarowania przestrzennego dla terenu położonego w obrębie sołectwa Janików i Janików Folwark w Gminie Kozienice.

Na podstawie art. 18 ust. 2 pkt.15 ustawy z dnia 8 marca 1990r. o samorządzie gminnym (t.j. Dz. U. z 2020r. poz. 713) oraz art. 14 ust. 1 , 2 i 4 ustawy z dnia 27 marca 2003r. o planowaniu i zagospodarowaniu przestrzennym (t. j. Dz. U. z 2020r. poz. 293, 471, 782) uchwala się, co następuje:

§ 1 W uchwale NR XLII/399/2018 Rady Miejskiej w Kozienicach z dnia 12 czerwca 2018r. w sprawie przystąpienia do sporządzenia częściowej zmiany miejscowego planu zagospodarowania przestrzennego dla terenu położonego w obrębie sołectwa Janików i Janików Folwark w Gminie Kozienice wprowadza się następujące zmiany :

- 1) Zmienia się tytuł uchwały, który po zmianie otrzymuje brzmienie „ w sprawie przystąpienia do sporządzenia miejscowego planu zagospodarowania przestrzennego dla fragmentu terenu położonego w obrębie sołectwa Janików i Janików Folwark .”,
- 2) § 1 zmienianej uchwały otrzymuje nowe brzmienie: „ Przystępuje się do sporządzenia miejscowego planu zagospodarowania przestrzennego dla fragmentu terenu położonego w obrębie sołectwa Janików i Janików Folwark .”,
- 3) § 2 zmienianej uchwały otrzymuje nowe brzmienie: „Obszar objęty opracowaniem obejmuje obszar działek nr 326/2, 377/2, 404, 409/8, 409/10, 437/2 oznaczony na załączniku graficznym nr 1 do uchwały.”,
- 4) § 3 zmienianej uchwały otrzymuje nowe brzmienie: „ Projekt miejscowego planu zagospodarowania należy sporządzić w zakresie określonym w art. 15 ustawy o planowaniu i zagospodarowaniu przestrzennym.”

§ 2 Wykonanie uchwały powierza się Burmistrzowi Gminy Kozienice.


§ 3 Uchwała wchodzi w życie z dniem podjęcia.

PRZEWODNICZĄCY RADY MIEJSKIEJ

Rafał Piotr Sucherman

Projekt zgodny z przepisami prawa
opiniuje pozytywnie
pod względem formalno - prawnym
ADWOKAT
Andrzej Kowalik

Załącznik graniczny Nr 1
do uchwały Nr XLII/399/2018
Rady Miejskiej w Kozienicach
z dnia 12 czerwca 2018r.

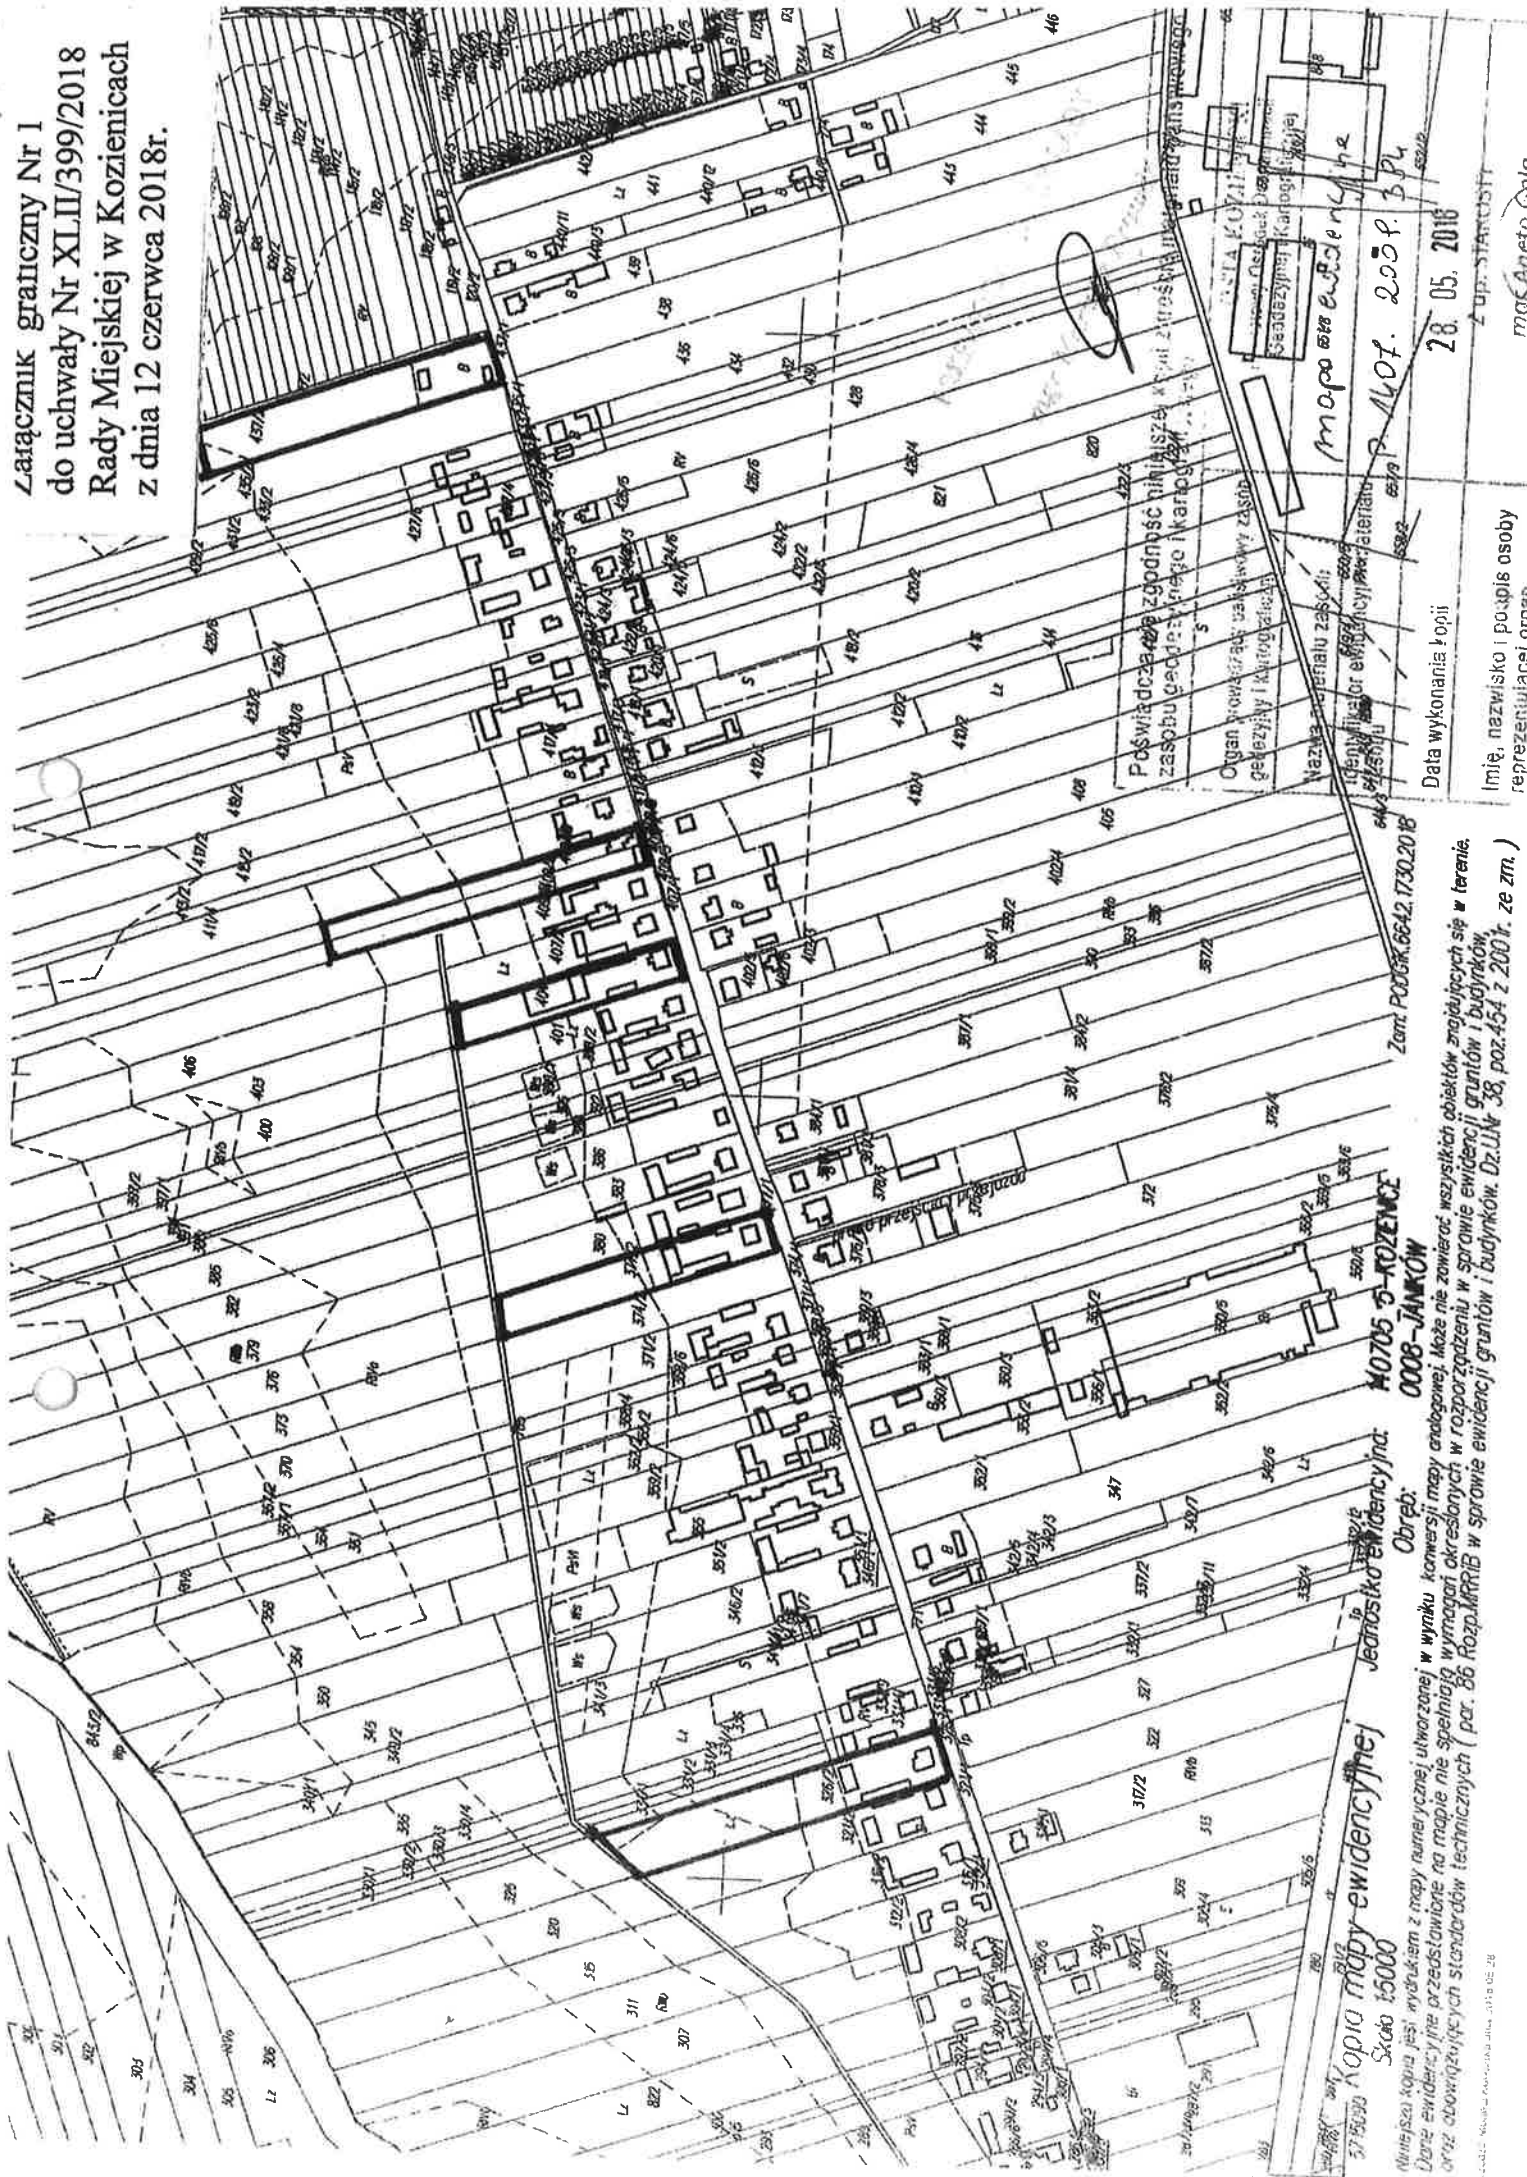

POŚWIADCZAM, ŻE ZYDNIŃSKIE MIĘDZYGOSIARZYSKO
ZASOBU GEODEZYJNEGO (KARTOGRAFIJNEGO)

Organ prowadzący ujemny wycisk
geodezyjny i kartograficzny

Nazwa obiektu zasobu:
Dokumentacja ewidencyjno-kartograficzna
miejscowości

1407. 2009. 5PL

28. 05. 2018

Z up. STATYST.

mgr Aneta Gola

Zam. POCZTA 6642. 730.20 B

40705 5-KOZENCIE
0008-JANKÓW

Jednostka ewidencyjna: 40705 5-KOZENCIE
Obręb: 0008-JANKÓW

Kopia mapy ewidencyjnej
Skala 1:5000

Niniejsza kopia jest wydrukem z mapy numerycznej utworzonej w wyniku konwersji mapy analogowej. Może nie zawierać wszystkich obiektów znajdujących się w terenie. Dane ewidencyjne przedstawione na mapie nie spełniają wymagań określonych w rozporządzeniu w sprawie ewidencji gruntów i budynków, oraz obowiązujących standardów technicznych (par. 86 Rozp.MRRB w sprawie ewidencji gruntów i budynków. Dz.Ust. 38, poz.454 z 2001r. ze zm.)