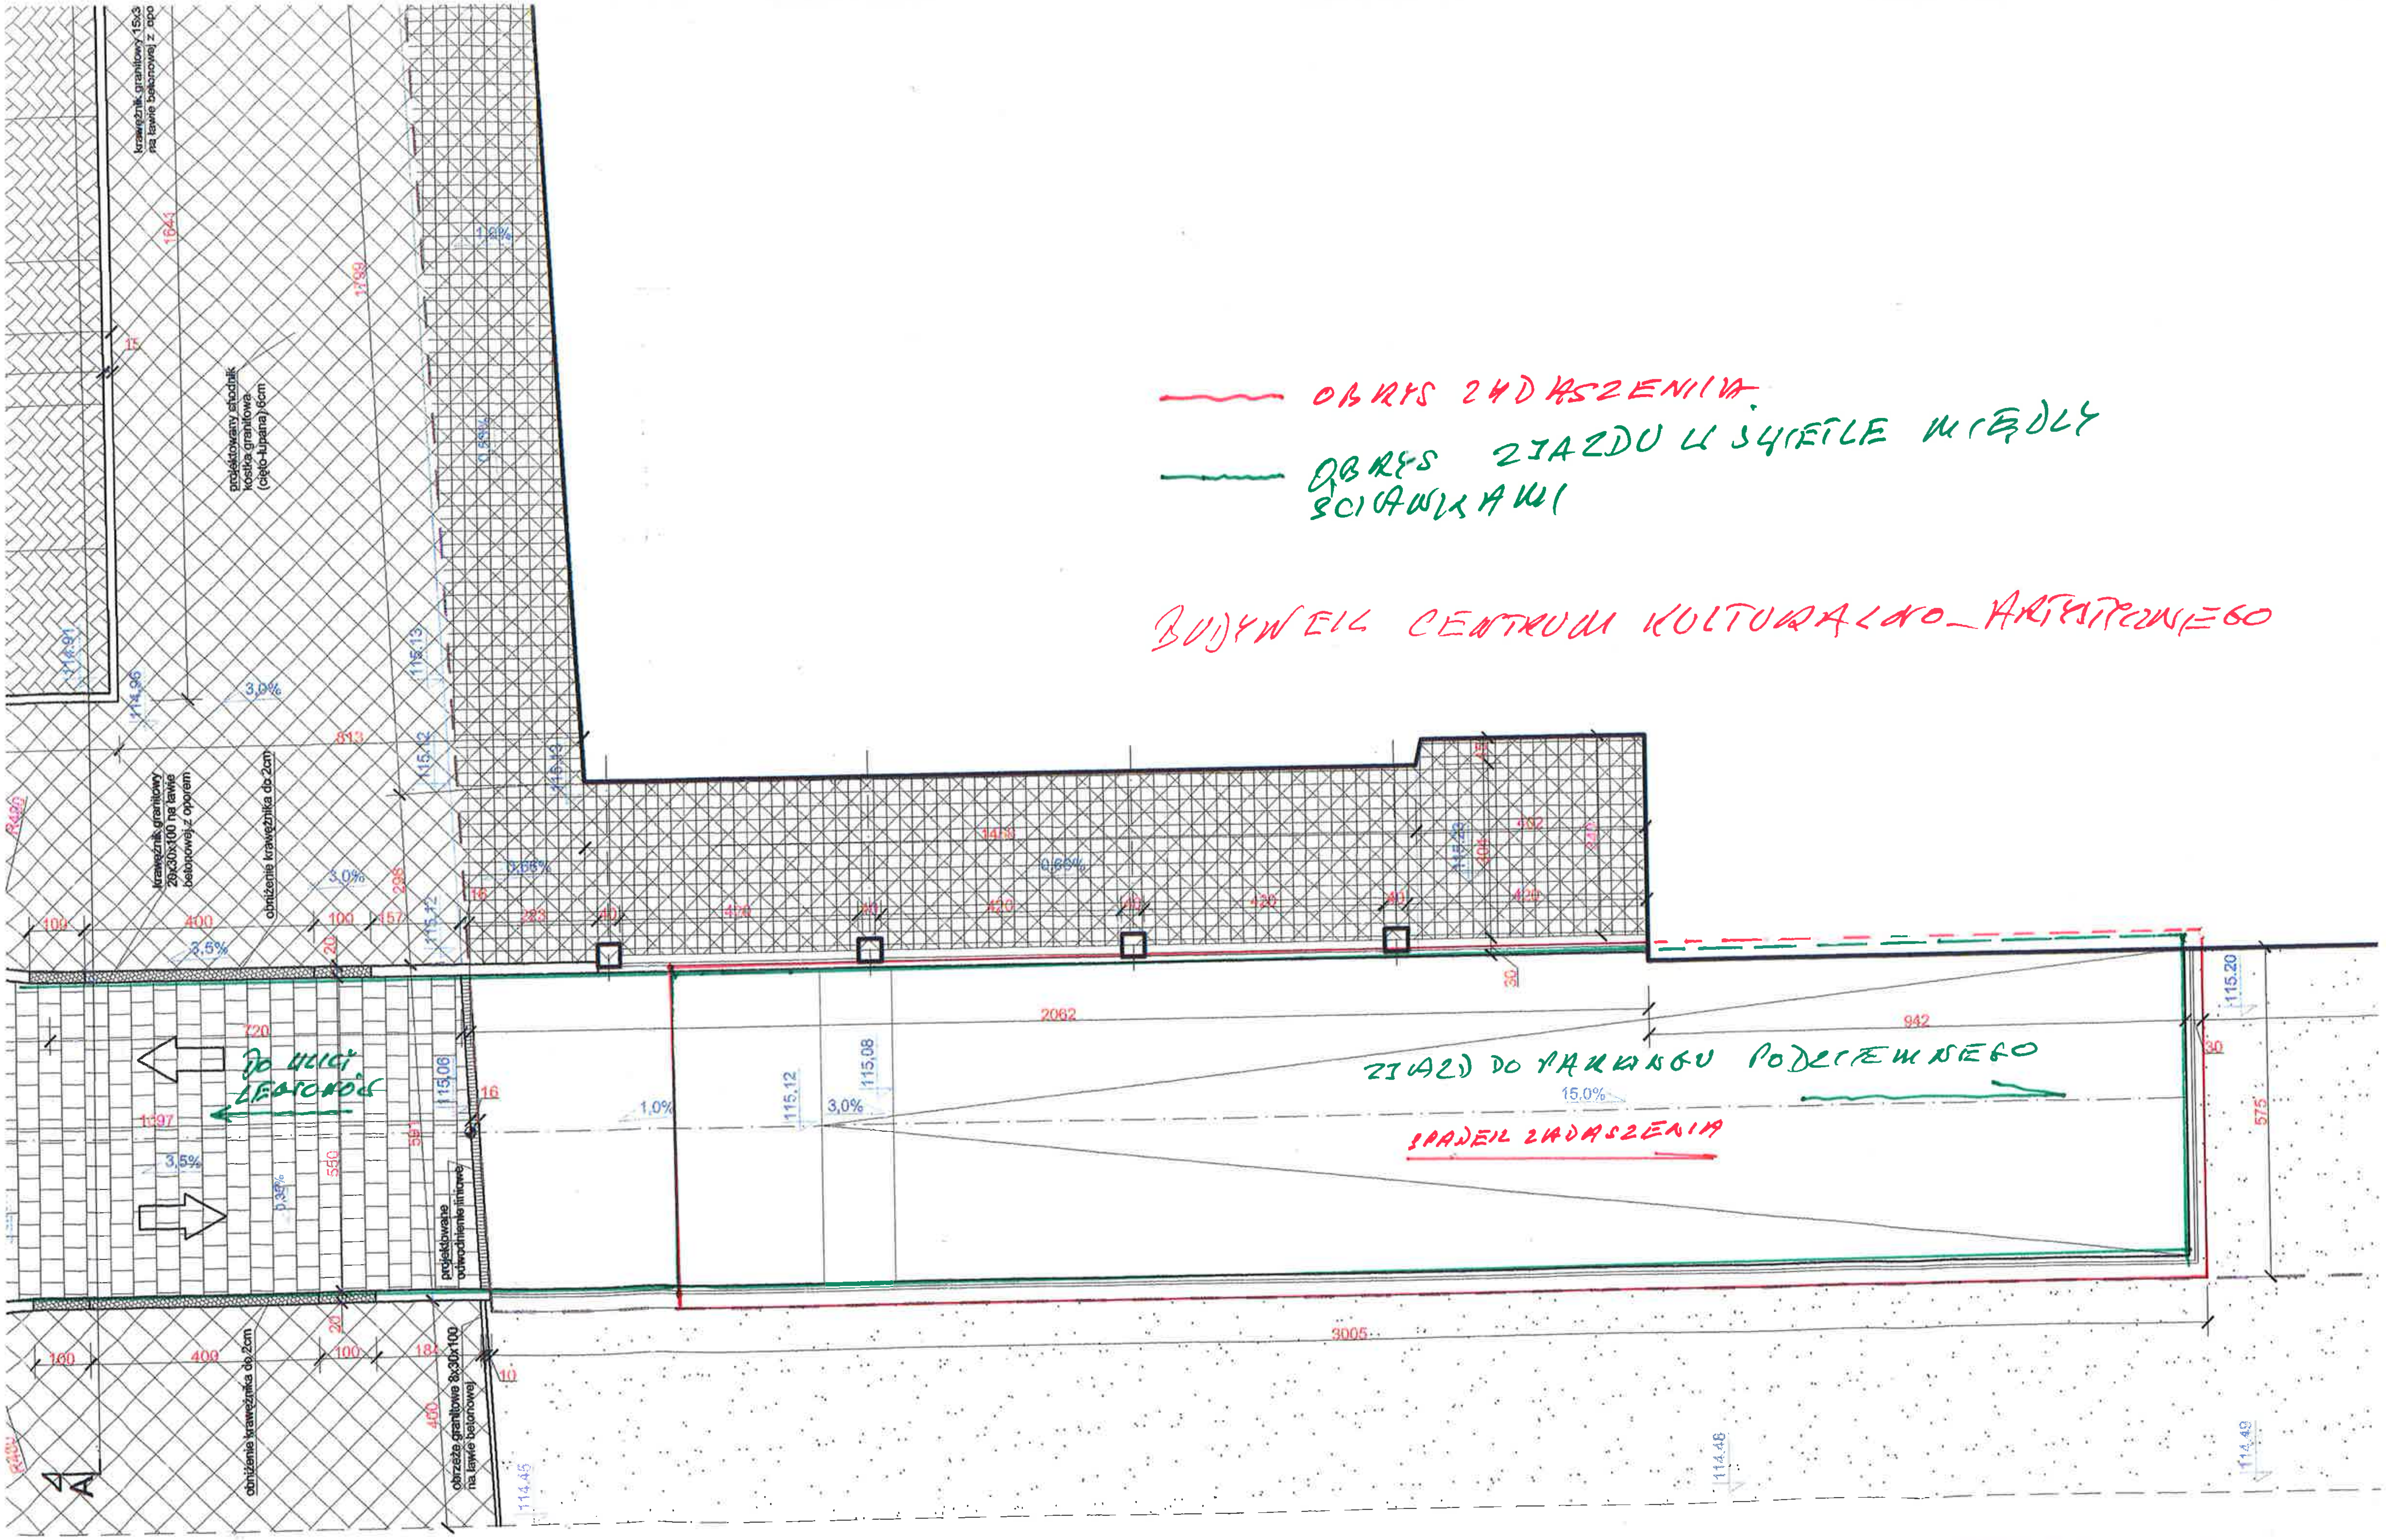
OBRYS ZADASZENIA.
OBRYS ZJAZDU W ŚWIETLE MIĘDZY ŚCIANKAMI
BUDYNEK CENTRUM KULTURALNO_ARTYSTYCZNEGO
ZJAZD DO PARKINGU PODZIEMNEGO
SPADEK ZADASZENIA
DO ULICY LEGIONÓW
krawężnik granitowy 15x3 na ławie betonowej z opo
projektowany chodnik kostka granitowa (cięto-łupana) 6cm
krawężnik granitowy 20x30x100 na ławie betonowej z oporem
obniżenie krawężnika do 2cm
projektowane odwodnienie liniowe
obrzeże granitowe 8x30x100 na ławie betonowej
A