


Miejscowy plan zagospodarowania przestrzennego dla fragmentu terenu położonego w obrębie geodezyjnym Świerże Górne, gmina Kozienice

skala 1:1000

0m 50m 100m

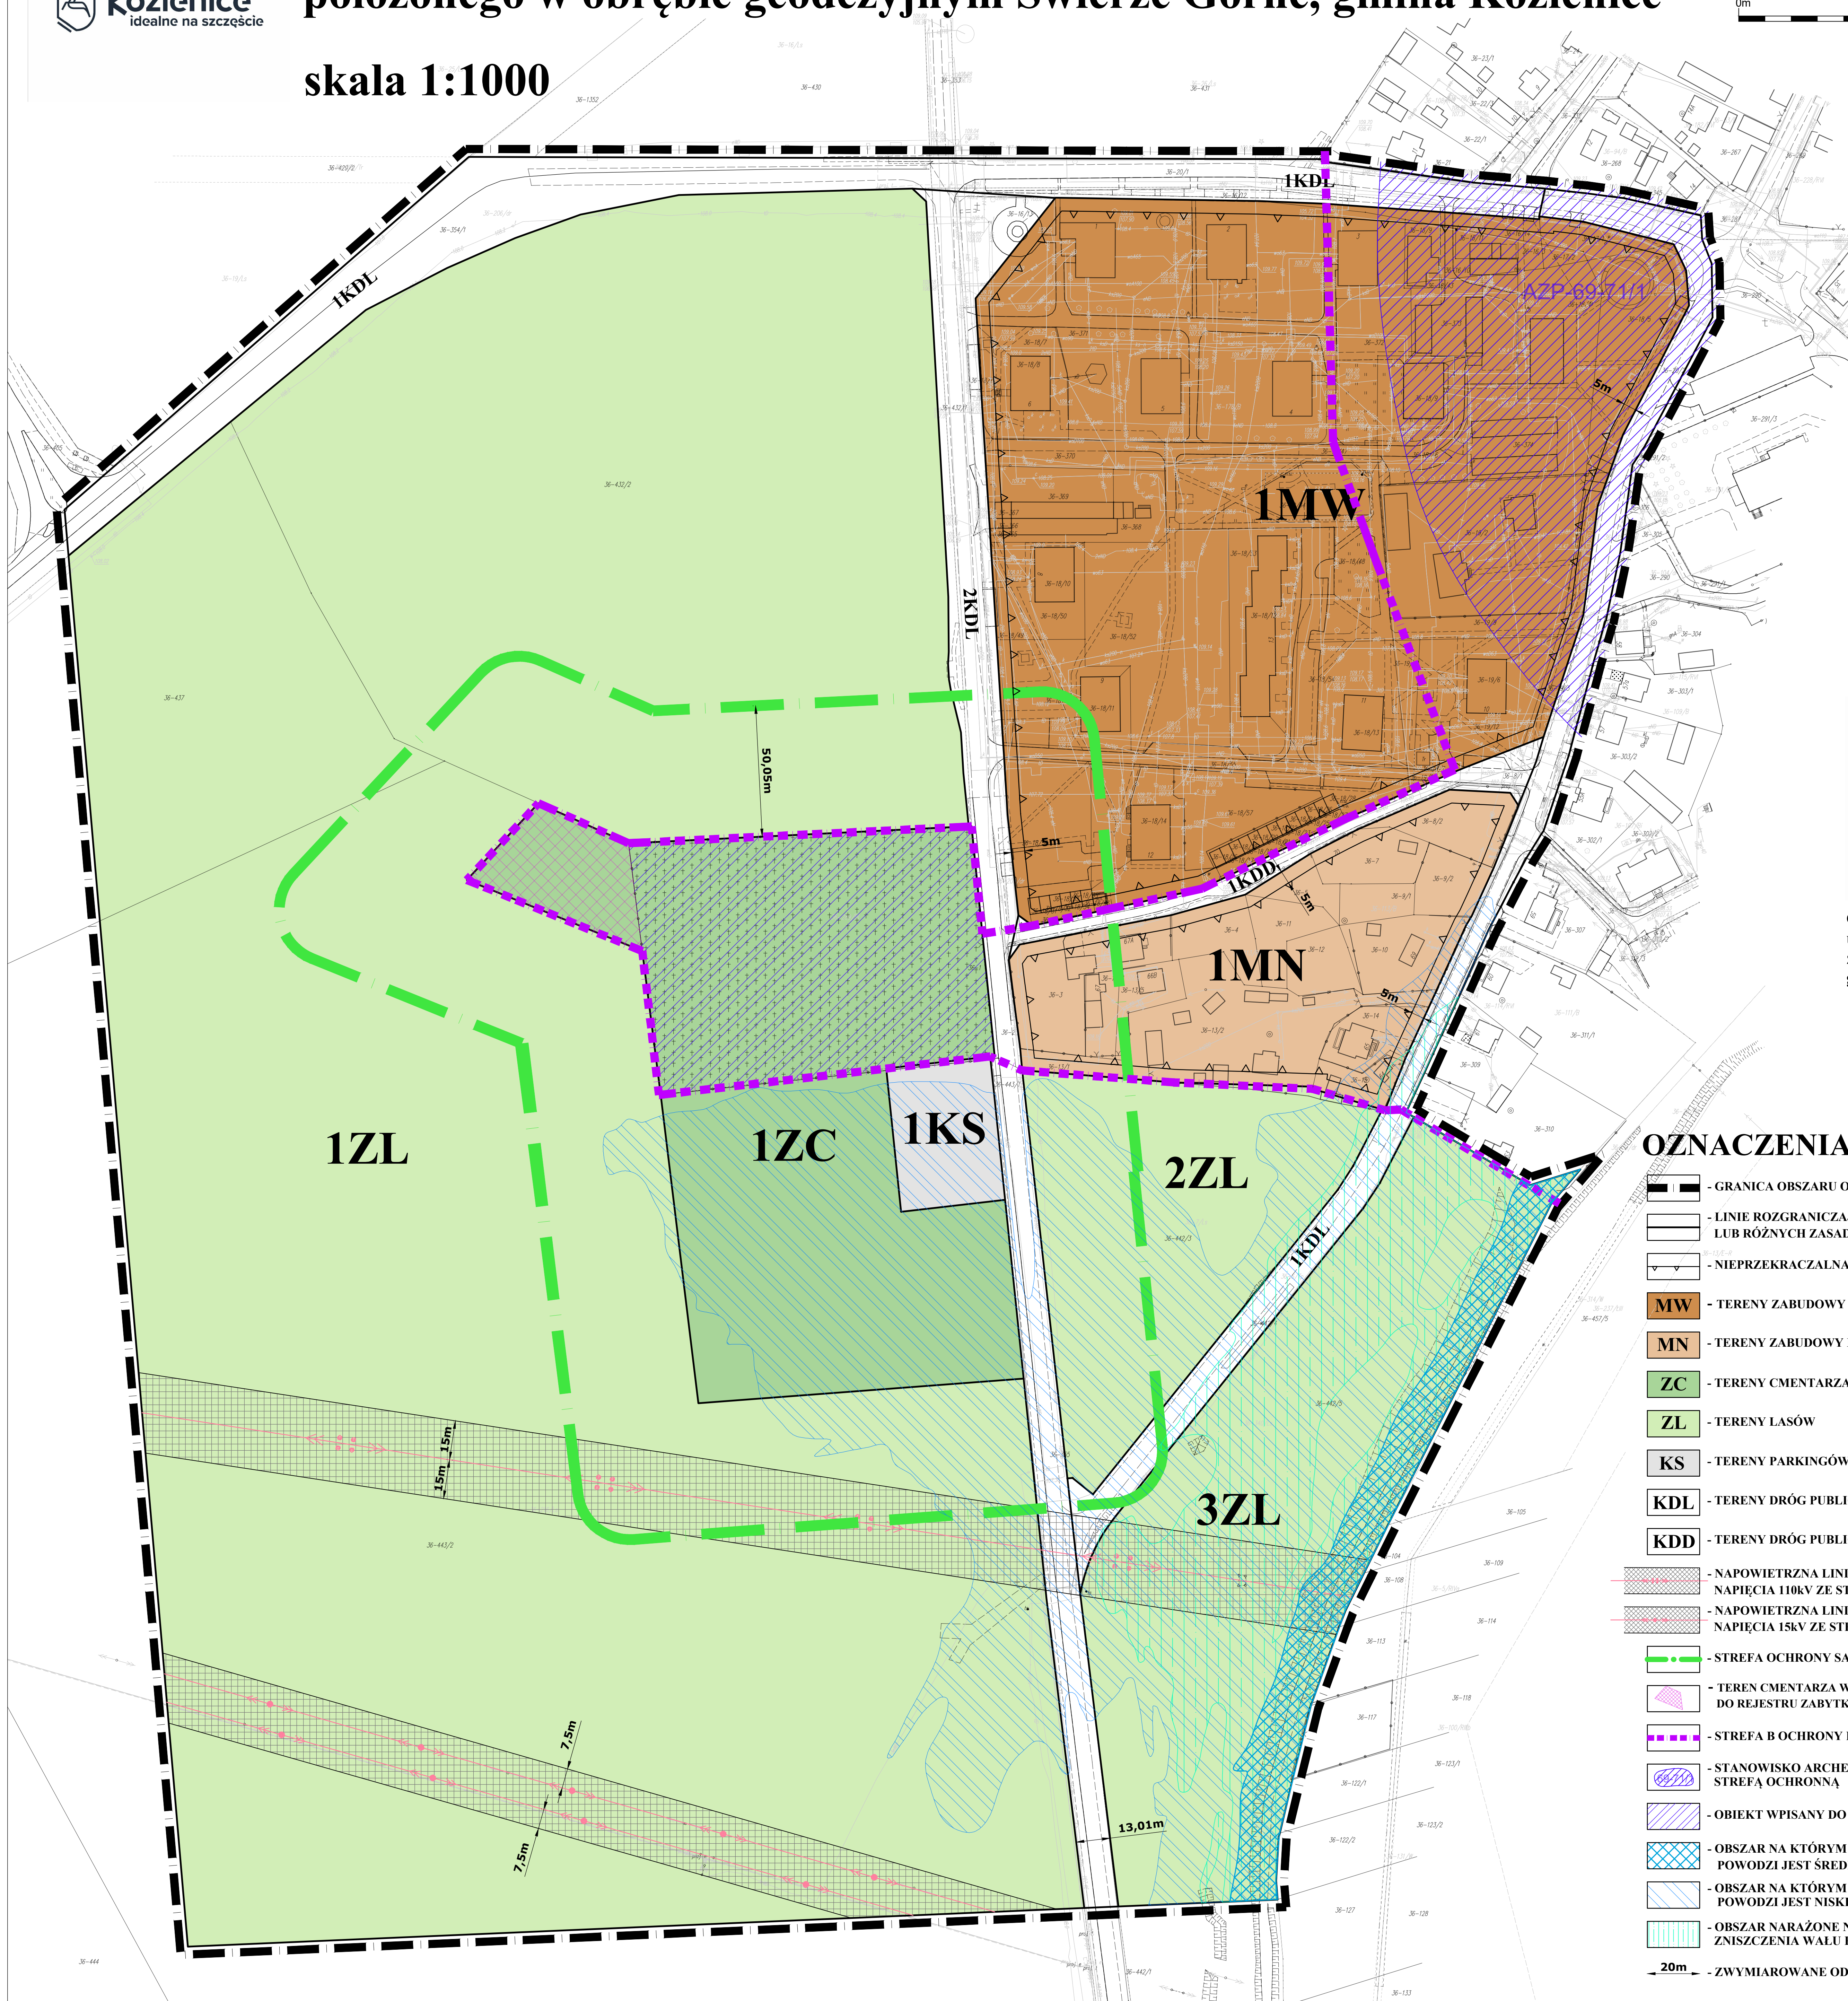

— - zakres terenu objętego planem



Wyrys ze studium uwarunkowań i kierunków zagospodarowania przestrzennego gminy Kozienice przyjętego uchwałą Nr XXIV/317/2008 z dnia 09 października 2008r. ze zmianami w skali 1:10 000

- 1100 obszary zabudowy mieszkaniowej wielorodzinnej
- 2RM MN obszar zabudowy siedliskowej i zabudowy mieszkaniowej jednorodzinnej
- 2ZC obszary lasów
- 2KP obszary cmentarzy
- 2KPD obszary parkingów
- 2KDD droga publiczna klasy zbiorczej
- 2KDL droga publiczna klasy lokalnej
- linie elektroenergetyczne wysokiego napięcia: 110kV, 220kV
- strefy techniczne od linii elektroenergetycznych
- strefy sanitarne od cmentarzy 50 m
- strefa B ochrony konserwatorskiej

Oznaczenia użyte w studium uwarunkowań i kierunków zagospodarowania przestrzennego gminy Kozienice

OZNACZENIA:

- - - GRANICA OBSZARU OBJĘTEGO PLANEM MIEJSCOWYM
- - - LINIE ROZGRANICZAJĄCE TERENY O RÓŻNYM PRZEZNACZENIU LUB RÓŻNYCH ZASADACH ZAGOSPODAROWANIA
- - - NIEPRZEKACZALNA LINIA ZABUDOWY
- MW - TERENY ZABUDOWY MIESZKANIOWEJ WIELORODZINNEJ
- MN - TERENY ZABUDOWY MIESZKANIOWEJ JEDNORODZINNEJ
- ZC - TERENY CMENTARZA
- ZL - TERENY LASÓW
- KS - TERENY PARKINGÓW
- KDL - TERENY DRÓG PUBLICZNYCH LOKALNYCH
- KDD - TERENY DRÓG PUBLICZNYCH DOJAZDOWYCH
- - - NAWIETRZNA LINIA ELEKTROENERGETYCZNA WYSOKIEGO NAPIĘCIA 110kV ZE STREFĄ OCHRONNĄ O SZEROKOŚCI 30M
- - - NAWIETRZNA LINIA ELEKTROENERGETYCZNA ŚREDNIEGO NAPIĘCIA 15kV ZE STREFĄ OCHRONNĄ O SZEROKOŚCI 15M
- - - STREFA OCHRONY SANITARNEJ CMENTARZA O SZEROKOŚCI 50M
- - - TEREN CMENTARZA WOJENNEGO Z I WOJNY ŚWIATOWEJ WPISANY DO REJESTRU ZABYTKÓW POD NUMEREM 274/A/84 Z DNIA 06.09.1984R.
- - - STREFA B OCHRONY KONSERWATORSKIEJ
- - - STANOWISKO ARCHEOLOGICZNE NR AZP-69-71/1 WRAZ ZE STREFĄ OCHRONNĄ
- - - OBIEKT WPISANY DO GMINNEJ EWIDENCJI ZABYTKÓW
- - - OBSZAR NA KTÓRYM PRAWDOPODOBIEŃSTWO WYSTĄPIENIA POWODZI JEST ŚREDNIE I WYNOŚY 1% (RAZ NA 100 LAT)
- - - OBSZAR NA KTÓRYM PRAWDOPODOBIEŃSTWO WYSTĄPIENIA POWODZI JEST NISKIE I WYNOŚY 0,2% (RAZ NA 500 LAT)
- - - OBSZAR NARAŻONE NA ZALANIE W PRZYPADKU CAŁKOWITEGO ZNISZCZENIA WAŁU PRZECIWPOWODZIOWEGO
- 20m - - - ZWYMIAROWANE ODLEGŁOŚCI (MIERZONE W METRACH)