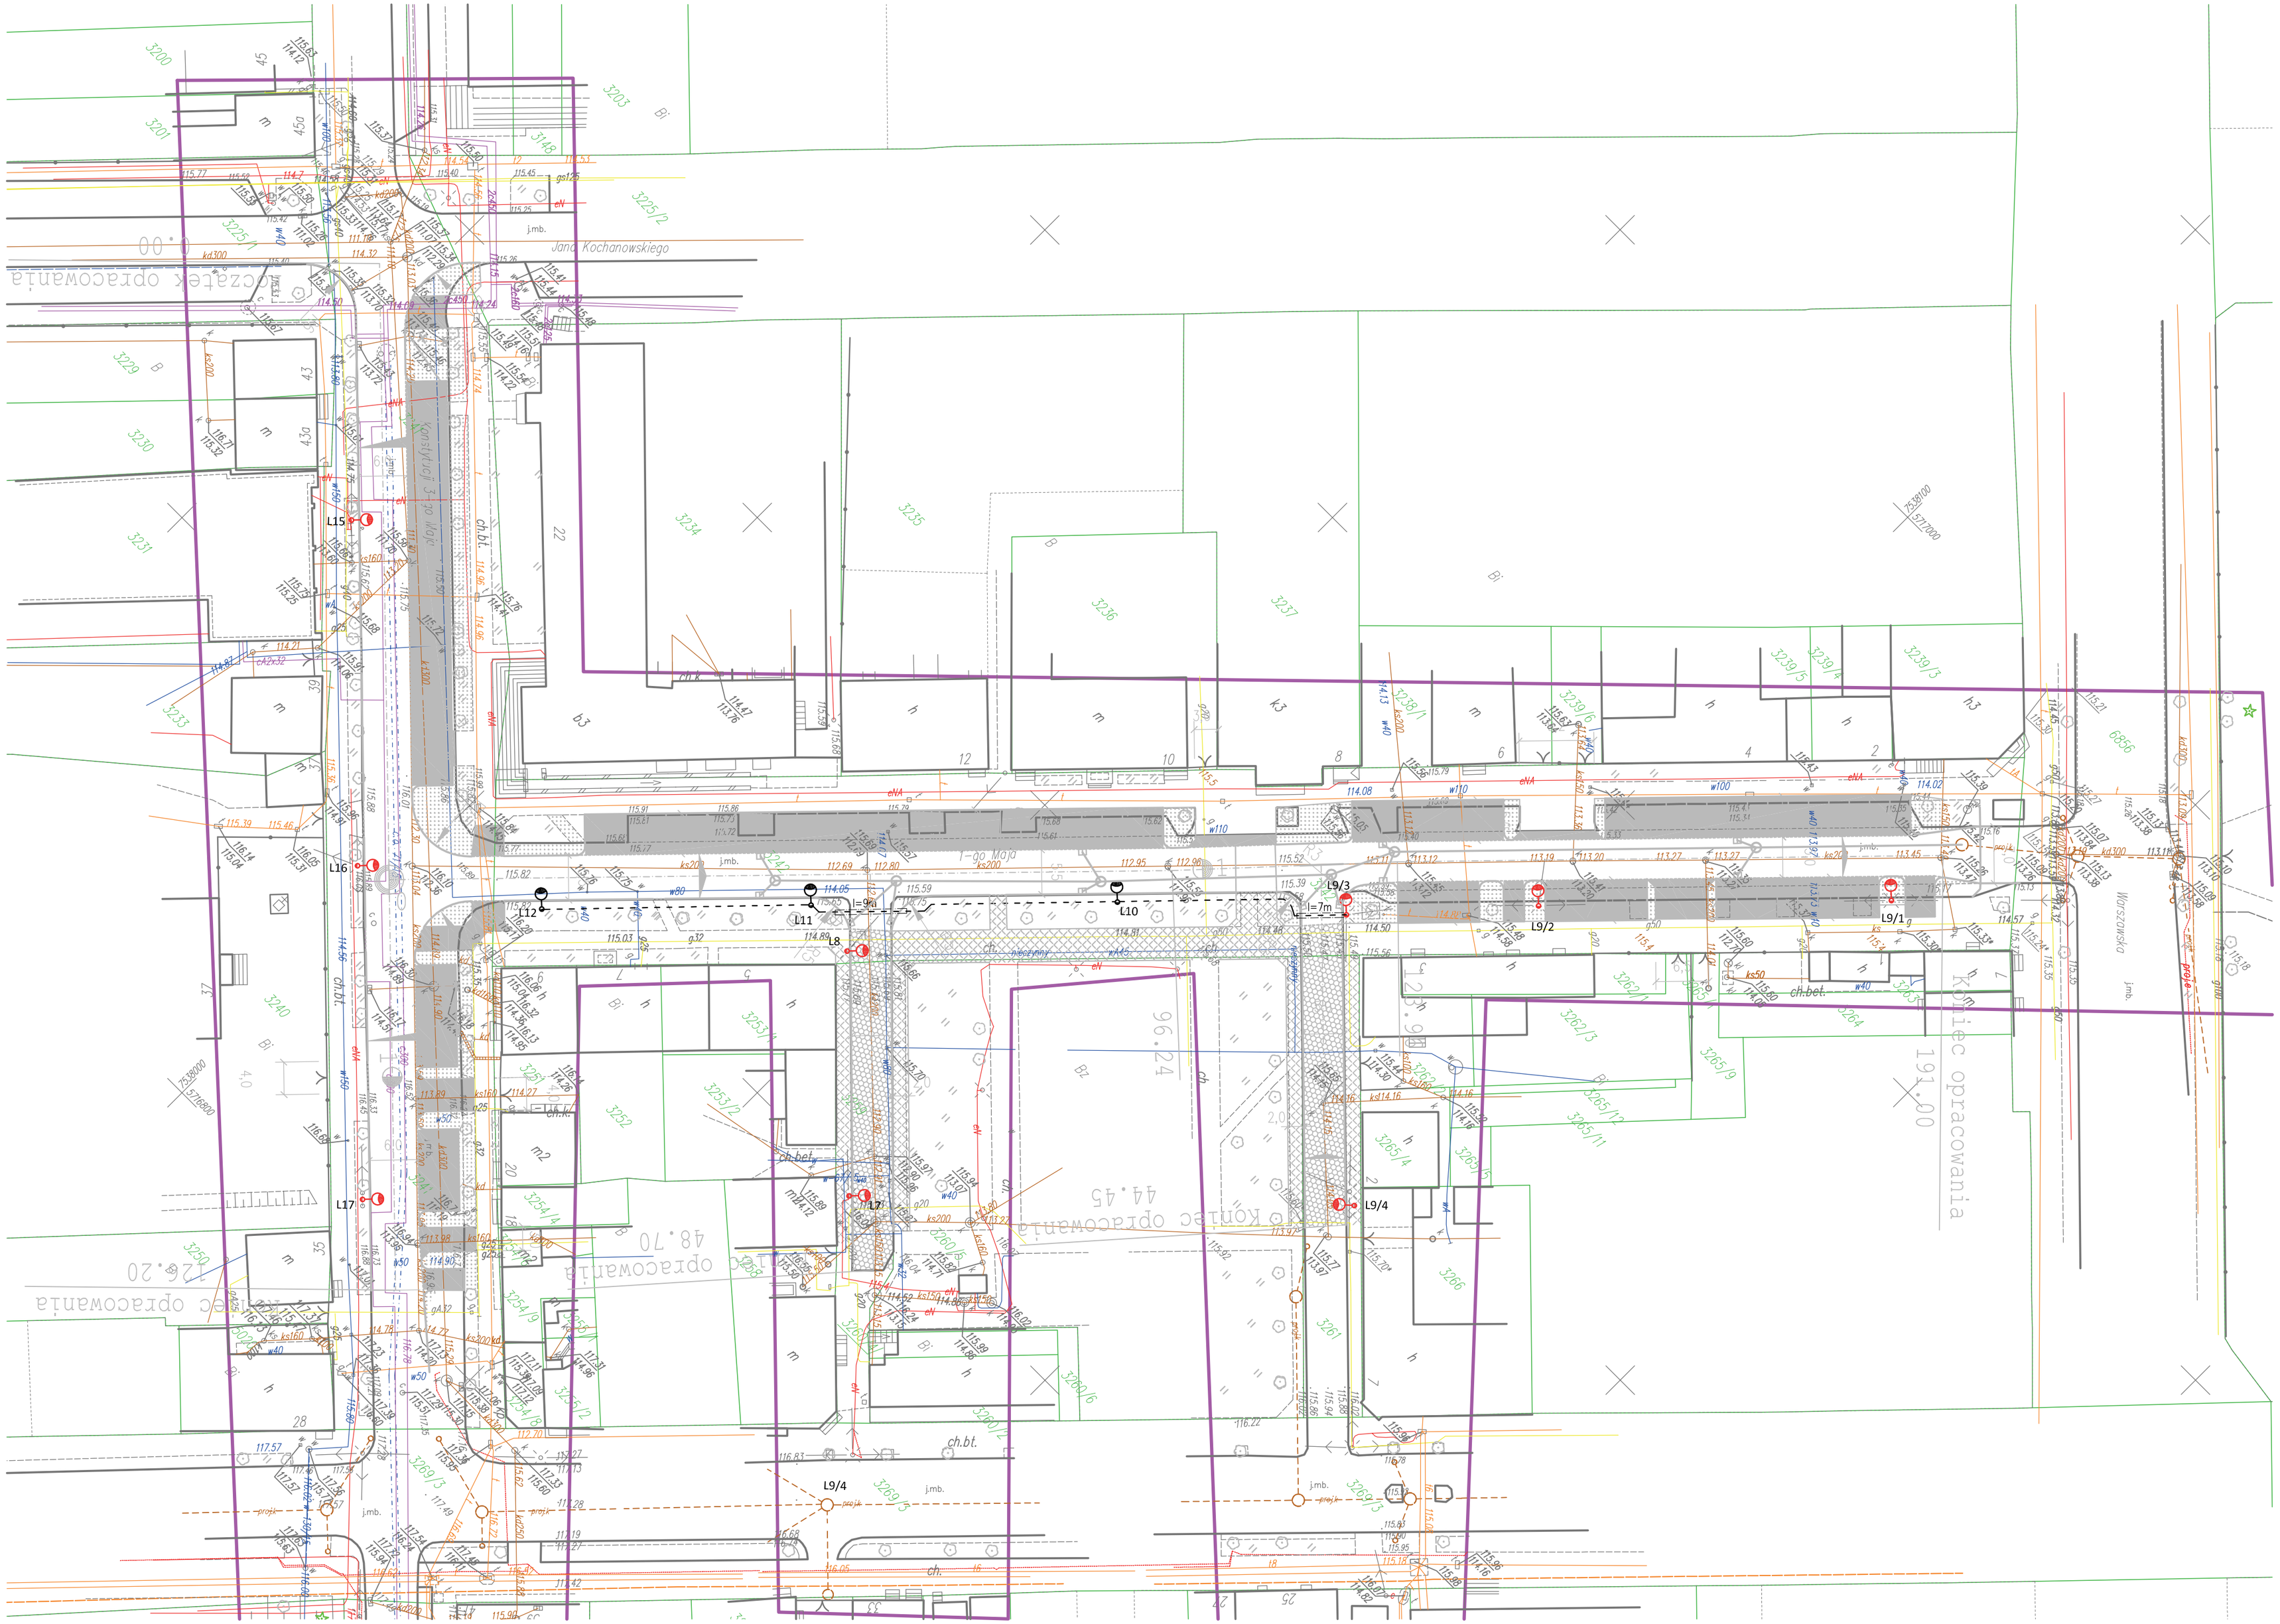

Legenda:

- projlinia oświetleniowa YAKY4x25+FeZn25x4 l=112m
- projsłup oświetl. stalowy z blachy 4mm, wysokość zawieszenia oprawy h=9m oprawa uliczna LED 100W
- istn.słup oświetl. betonowy z oprawą OUS 250W wymienioną na oprawę LED 100W ul.1 Maja, LED 136W ul.Konstytucji 3 Maja
- przepust ochronny dla kabla energetycznego AROT 110mm obustronnie uszczelniony o podaniej długości

l=6,5m

UWAGI:

Słupy L9/1-L9/4, L10,L11,L12 zasilane z linii napowietrznej Kozienice Przychodnia
Słupy L7-L8 zasilane z linii napowietrznej Kozienice Poczta
Słupy L15-L17 zasilane z linii napowietrznej Kozienice Szkoła

Ochrona od porażeń
Samoczynne wyłączenie zasilania
Układ sieci – TN-C

Zamawiający: Gmina Kozienice ul. Parkowa 5 26 - 900 Kozienice		*Stadium:* **PROJEKT WYKONAWCZY**	
Biuro Projektowo - Usługowe droGaN	Biuro Projektowo - Usługowe "DROGAN" Grzegorz Nachyła 26-600 Radom, ul. Szczecińska 78/1 tel: 508 348 065, drogan@interia.eu		
Zamierzenie budowlane: **PRZEBUDOWA UL. KONSTYTUCJI 3 MAJA W KOZIENICACH** na odcinku od drogi krajowej do ul. Kochanowskiego oraz ul. 1. Maja wraz z infrastrukturą i sięgaczami			
Branża: **ELEKTRYCZNA**		*Tytuł rysunku:* **Plan Sytuacyjny**	
Data: 07.2017 r.	*Skala:* 1:500	*Nr rysunku:* 2	

Stanowisko	Imię i nazwisko	Uprawnienia	Podpis
Projektant	mgr inż. Marian Szpindor	Budowlane do projektowania w specjalności instalacje elektryczne bez ograniczeń BUA-III-8386/9/89	
Sprawdzający	inż. Piotr Bujanowicz	Budowlane do projektowania w specjalności instalacje elektryczne bez ograniczeń GP-III-7342/337/94	