Zał Nr 8 do PFU

m: Kozienice

1:500

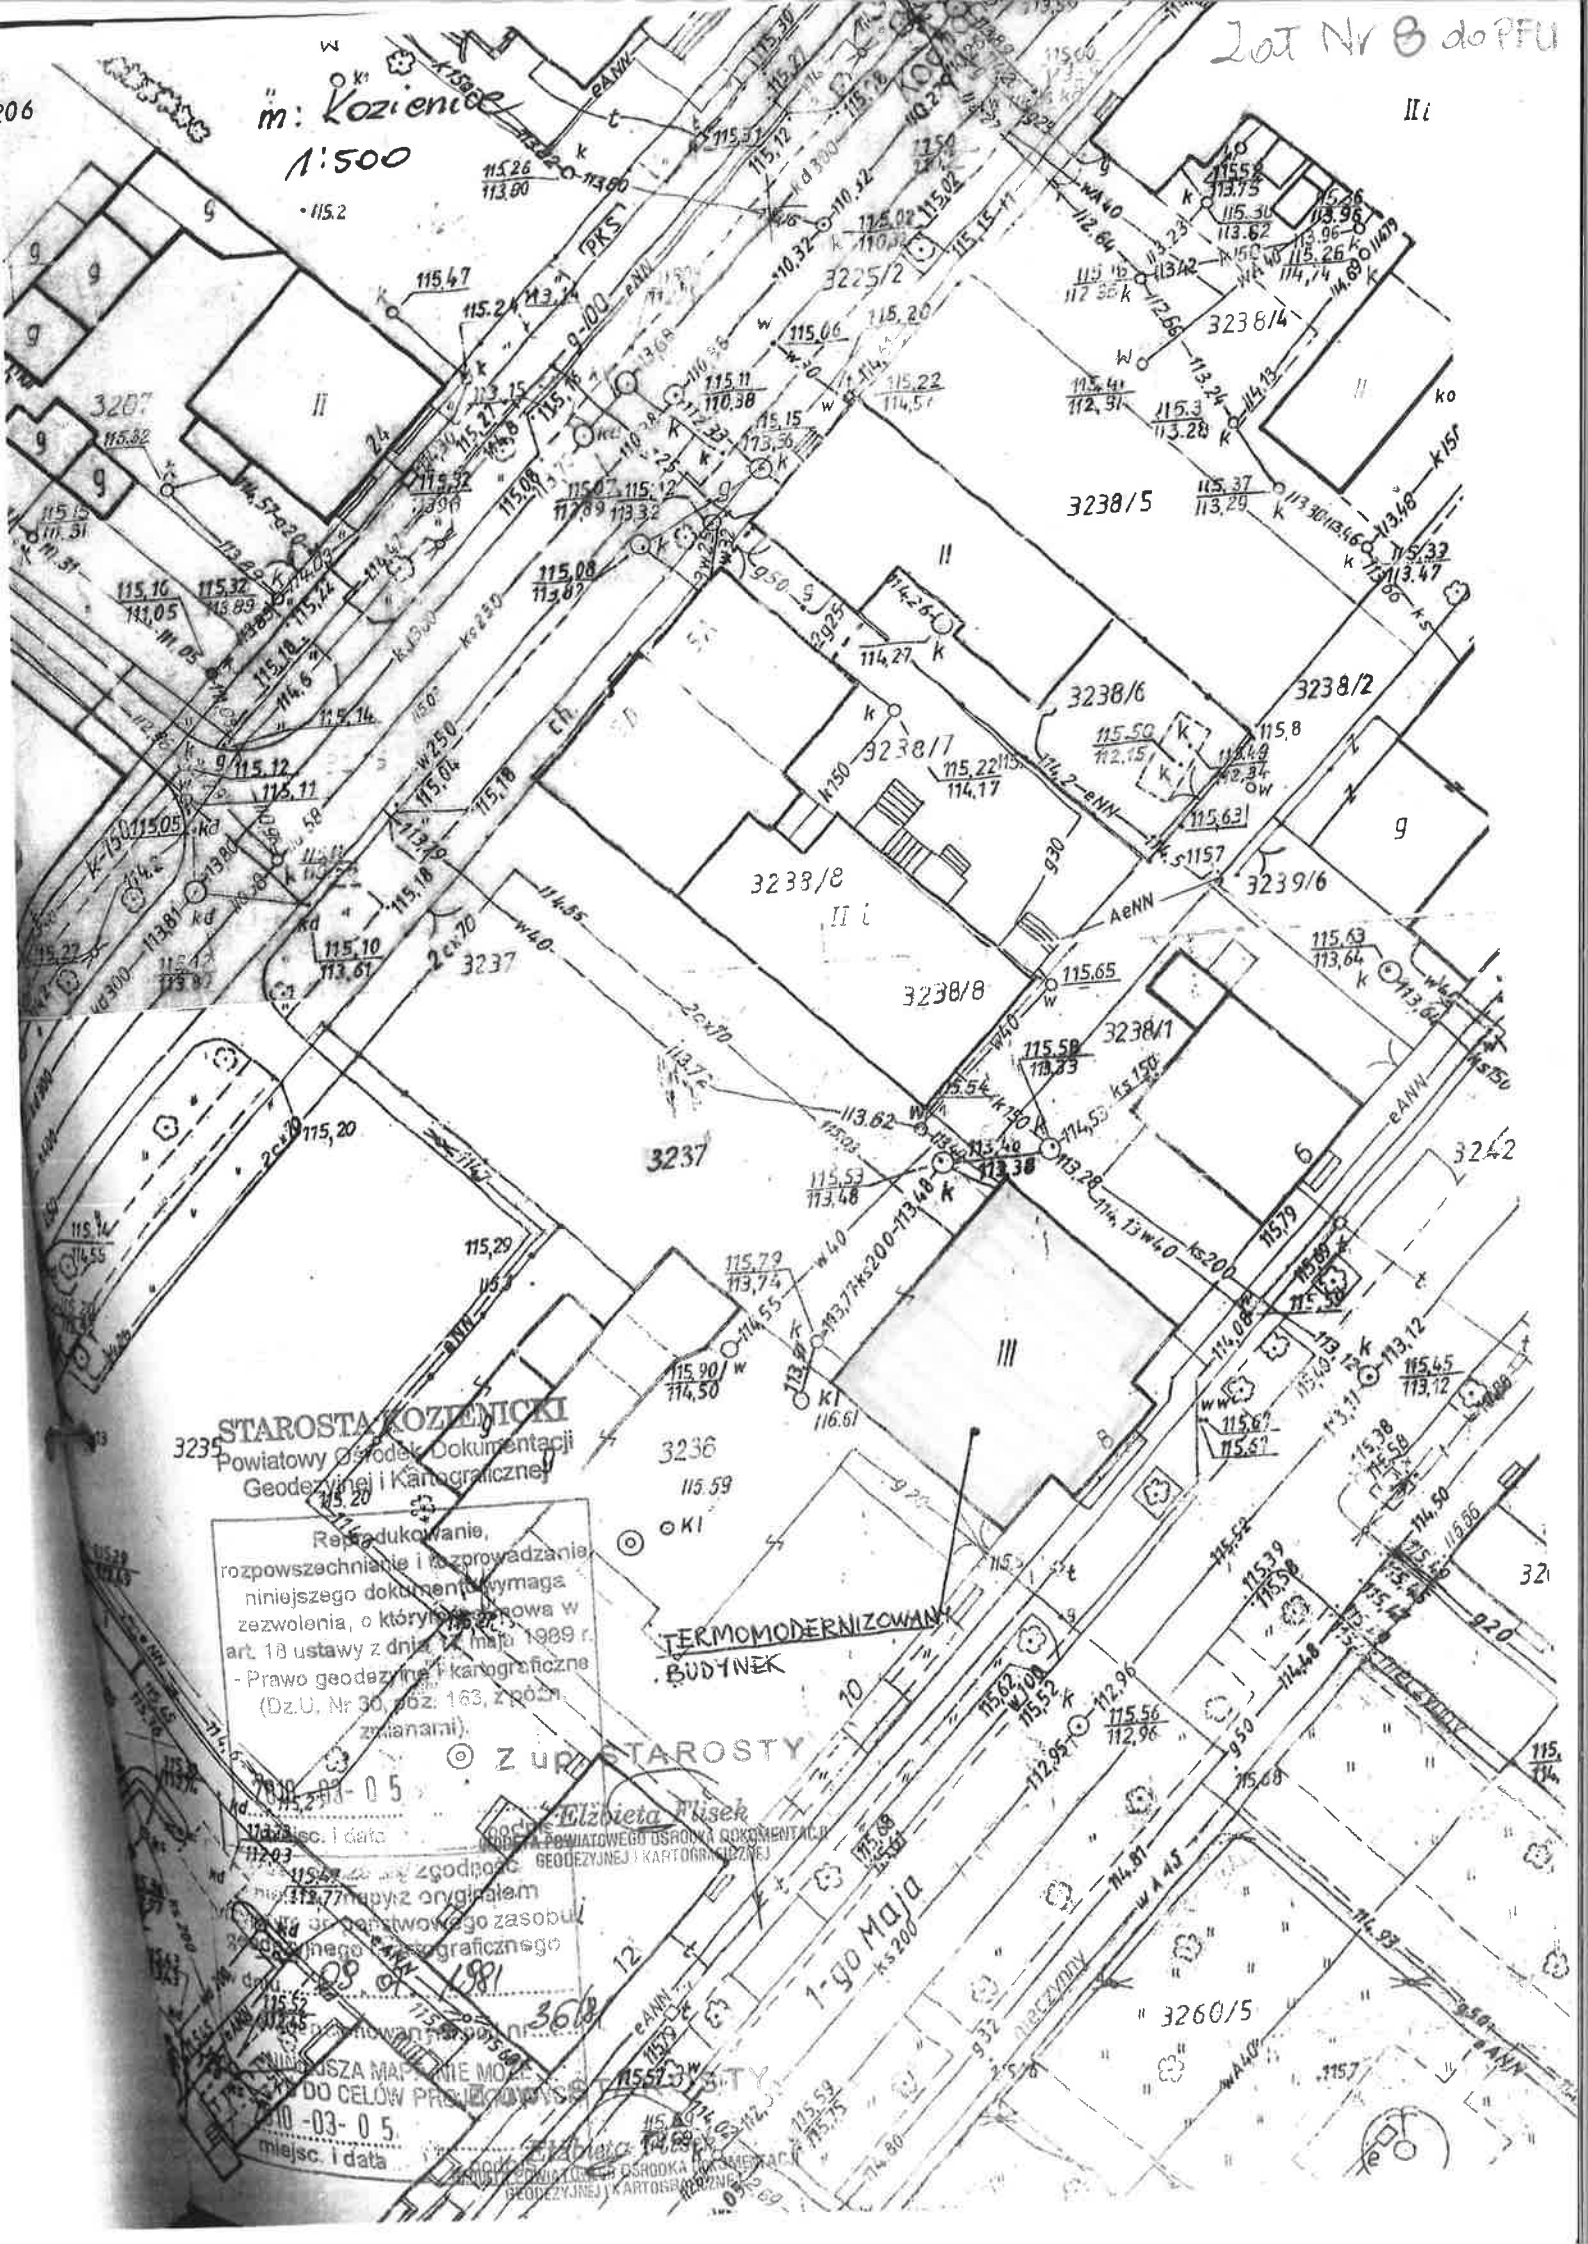

STAROSTA KOZIENICKI
Powiatowy Ośrodek Dokumentacji Geodezyjnej i Kartograficznej
Reprodukowanie, rozpowszechnianie i rozprowadzanie niniejszego dokumentu wymaga zezwolenia, o którym mowa w art. 18 ustawy z dnia 17 maja 1989 r. - Prawo geodezyjne i kartograficzne (Dz.U. Nr 30, poz. 163, z późn. zmianami).
Z upr. STAROSTY
10-03-05
Elżbieta Wisek
KIEROWNIK POWIATOWEGO OŚRODKA DOKUMENTACJI GEODEZYJNEJ I KARTOGRAFICZNEJ
zgodność z oryginałem państwowego zasobu geodezyjnego i kartograficznego
10-03-05
miejsc. i data
NINIEJSZA MAPA NIE MOŻE BYĆ WYKORZYSTYWANA DO CELÓW PRAWNYCH