



Zamawiający :

**Burmistrz Gmina Kozienice;  
ul. Parkowa 5; 26 – 900 Kozienice**

Stadium:

**PROJEKT BUDOWLANY**

Zamierzenie budowlane :

**BUDOWA UL. SERDECZNEJ  
NA ODCINKU OD UL. PROSTEJ DO UL. GŁÓWNEJ  
W ALEKSANDRÓWCE**

Nazwa opracowania:

**Inwentaryzacja drzew do usunięcia**

Branża:

**Drogowa**

Numer egzemplarza:

**1**

	Imię i Nazwisko	Numer uprawnień	Podpis
Projektant :	mgr inż. Grzegorz Nachyła	MAZ/0278/POOD/04	

# **ZAWARTOŚĆ OPRACOWANIA**

## **1.0. DANE OGÓLNE**

1.1. Przedmiot opracowania

1.1. Data opracowania

1.2. Podstawa opracowania

## **2.0. OPIS TECHNICZNY**

## **3.0. INWENTARYZACJA ZIELENI PRZEZNACZONEJ DO WYCINKI**

## **1. DANE OGÓLNE**

### **1.1. Przedmiot opracowania**

Przedmiotem opracowania jest wykonanie inwentaryzacji zieleni przeznaczonej do wycinki na terenie przewidzianym pod inwestycję „Budowa ul. Serdecznej na odcinku od ul. Prostej do ul. Głównej w Aleksandrówce”.

Celem opracowania jest określenie ilości i rodzaju zieleni jaka koliduje z planowaną inwestycją.

Inwestorem przedsięwzięcia jest:

Burmistrz Gminy Kozienice, ul. Parkowa 5, 26-900 Kozienice.

### **1.2. Data opracowania**

- wizja w terenie – luty 2017 r.
- data sporządzenia opracowania – lipiec 2017r.

### **1.3. Podstawa opracowania**

1.3.1. Ustawa z dnia 16 kwietnia 2004 roku o ochronie przyrody (Dz. U. z dnia 30 kwietnia 2004 roku) – Dz. U. 04.92.880. z późn. zm.

1.3.2. Mapa do celów projektowych

1.3.3. Wizja lokalna

## **2. OPIS TECHNICZNY**

Inwentaryzację zieleni wykonano wg stanu na miesiąc luty 2017 roku.

Zinwentaryzowane drzewa o numerach od 1 do 109 zostały opisane w formie tabelarycznej.

Drzewa usytuowane na działkach w obrębie 0001 Aleksandrówka, jednostka ewidencyjna 140705\_5 Kozienice – obszar wiejski.

Na planie sytuacyjnym w skali 1: 500 pokazano obszar, na którym występują.

- Ilość drzew i pni do usunięcia: **113 szt.**
- Powierzchnia krzaków do wykarczowania **3m<sup>2</sup>**

### 3. INWENTARYZACJA ZIELENI PRZEZNACZONEJ DO WYCINKI

Nr. inw.	Gatunek drzewa nazwa polska	Obwód [cm]	Powierzchnia [m <sup>2</sup> ]	Nr działki	Uwagi
1	Lipa drobnolistna	113		223/6	Drzewo dwupniowe
2	Lipa drobnolistna	69			
		77			
3	Lipa drobnolistna	64		236	Drzewo obumarłe.
4	Lipa drobnolistna	91			
5	Lipa drobnolistna	83			
6	Lipa drobnolistna	102			
7	Lipa drobnolistna	97			
8	Lipa drobnolistna	86			
9	Lipa drobnolistna	141			
10	Lipa drobnolistna	61			
11	Lipa drobnolistna	67			
12	Topola kanadyjska	191			
13	Kasztanowiec pospolity	184			
15	Lipa drobnolistna	79			
16	Lipa drobnolistna	46			
		55			
17	Lipa drobnolistna	116			
18	Lipa drobnolistna	107			
19	Lipa drobnolistna	44		223/6	
20	Lipa drobnolistna	81		223/2	
21	Lipa drobnolistna	93			
22	Sosna pospolita	102		223/6	Drzewo dwupniowe
23	Sosna pospolita	85			
24	Sosna pospolita	114			
25	Dąb szypułkowy	71			
26	Sosna pospolita	93			
27	Dąb szypułkowy	114			
		107			
28	Sosna pospolita	70			
29	Sosna pospolita	72			
30	Sosna pospolita	97			
31	Robinia biała	161			
32	Dąb czerwony	56			
33	Sosna pospolita	58			
34	Dąb czerwony	43			
35	Dąb czerwony	94			
36	Klon pospolity	123			
37	Klon pospolity	80			

38	Olsza szara	173		223/6	
39	Olsza szara	171			
40	Olsza szara	72			
41	Olsza szara	157			
		154			
42	Olsza szara	145			
43	Olsza szara	170			Drzewo dwupniowe
		126			
44	Leszczyna pospolita		2		
45	Bez czarny	32			
46	Klon pospolity	28			
47	Klon pospolity	22			
48	Klon pospolity	26			
49	Klon pospolity	134			
50	Kasztanowiec pospolity	70			
51	Klon pospolity	117			
52	Kasztanowiec pospolity	37			
53	Kasztanowiec pospolity	77			
54	Kasztanowiec pospolity	82			
55	Kasztanowiec pospolity	90			
56	Kasztanowiec pospolity	71			
57	Wiśnia	42		528/5	
58	Jodła koreańska	48		189/3	
59	Jałowiec wirgilijski		1		
60	Jabłoń	98		188/1	
61	Dąb szypułkowy	164		223/6	
62	Klon pospolity	130			Drzewo dwupniowe
		128			
63	Klon pospolity	77			
64	Głóg pośredni	34			
65	Klon pospolity	57			
66	Klon pospolity	86			Na pniu rozległy ubytek wglębny.
67	Klon pospolity	43			
68	Klon pospolity	81			
69	Klon pospolity	70			
70	Klon pospolity	49			
71	Klon pospolity	50			
72	Dąb szypułkowy	30			
73	Dąb szypułkowy	38			
74	Klon pospolity	221			
75	Klon pospolity	233			Drzewo bez korony, pień do wys. 3,5m
76	Wierzba iwa	139		234	

77	Wierzba iwa	188		234	
78	Wierzba iwa	195			
79	Brzoza brodawkowata	158			
		161			
80	Wierzba biała	157		156/1	Rozległy ubytek pnia u nasady.
81	Topola kanadyjska	169			Rozległy ubytek korony u nasady pnia.
82	Klon pospolity	54		186/3	
83	Brzoza	62			
84	Klon pospolity	52			
85	Klon pospolity	38			
86	Olcha szara	140		187/1	
87	Sumak octowiec	38			
88	Sumak octowiec	40			
89	Sumak octowiec	38			
90	Klon pospolity	202		223/2	
91	Grusza polna	93		236	
92	Klon pospolity	82			
93	Klon pospolity	159			
94	Klon pospolity	159			
95	Klon pospolity	138			
96	Klon pospolity	129			
97	Lipa drobnolistna	128			
98	Świerk pospolity	64		188/1	
99	Świerk pospolity	78			
100	Sosna	54			
101	Świerk pospolity	50			
102	Świerk pospolity	52			
103	Świerk pospolity	54			
104	Świerk pospolity	48			
105	Świerk pospolity	50			
106	Świerk pospolity	52			
107	Świerk pospolity	50			
108	Świerk pospolity	54			
109	Świerk pospolity	48			

Zamawiający: Burmistrz Gminy Koźlenice  
ul. Parkowa 5  
26 - 900 Koźlenice

Stadium: **PROJEKT BUDOWLANY**

Biurowisko: Imię i nazwisko  
Uprawnienia  
Podpis

Projektant: mgr inż. Grzegorz Nachyła

Budowanie do projektowania  
w bez ograniczeń  
MAZ/0378/POD/04

Data: 07.2017 r.

Skala: 1:500

Nr rysunku: 1

Branda: DROGOWA


Tytuł rysunku: Inwentaryzacja drzew  
od km 0+000 do km 0+400

Zamierzenie budowlane:  
**BUDOWA UL. SERDECZNEJ NA ODCINKU OD UL. PROSTIEJ  
DO UL. GŁÓWNEJ W ALEKSANDRÓWCE**

Biuro Projektowo - Usługowe "DROGAN"  
Grzegorz Nachyła  
26-600 Radom, ul. Szczecińska 79/1  
tel. 508 348 065, drogan@interia.eu

Stwierdzenie	Imię i nazwisko	Uprawnienia	Podpis
Projektant	mgr inż. Grzegorz Nachyła	Budowanie do projektowania w bez ograniczeń MAZ/0378/POD/04	

Legenda:  
6 drzewo przeznaczone do wycinki

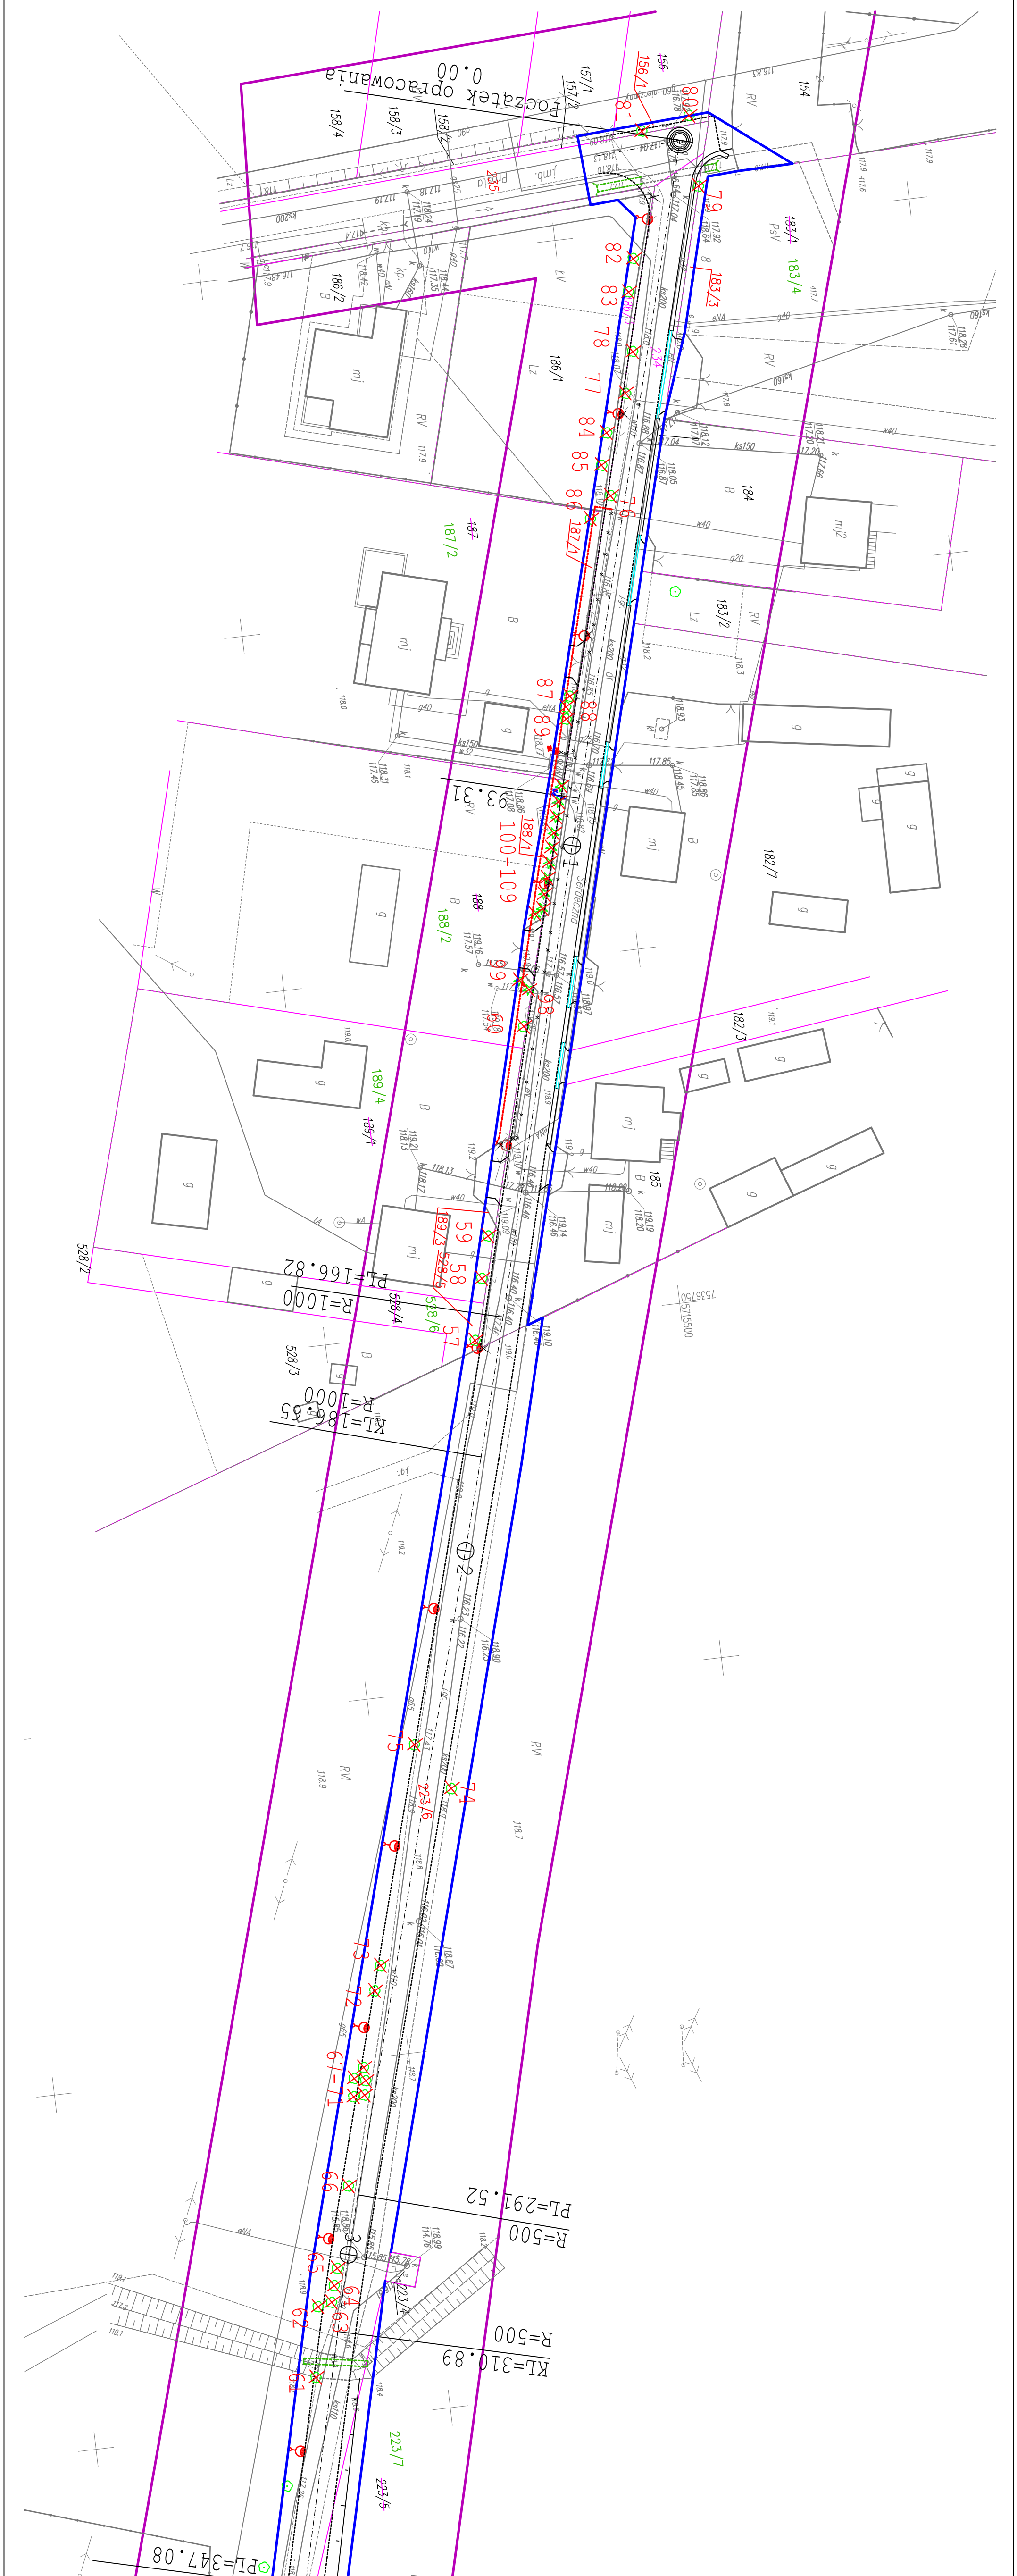

Początek opracowania  
0.00





**Legenda:**  
 6 drzewo przeznaczone do wycinki

Zamawiający:		Stadium:	
Burmistrz Gminy Kozienice ul. Parkowa 5 26 - 900 Kozienice		<b>PROJEKT BUDOWLANY</b>	
Biuro Projektowo - Usługowe "DROGAN"		Biuro Projektowo - Usługowe "DROGAN"	
ul. Parkowa 5 26-600 Kozienice, ul. Szczęśliwska 78/1 tel.: 508 548 095, drogan@interia.eu		ul. Szczęśliwska 78/1 26-600 Kozienice, ul. Szczęśliwska 78/1 tel.: 508 548 095, drogan@interia.eu	
Zamierzenie Budowlane: <b>BUDOWA UL. SERDECZNEJ NA ODCINKU OD UL. PROSTEJ DO UL. GŁÓWNEJ W ALEKSANDRÓWCE</b>			
Forma:		Typul rysunku:	
<b>DROGOWA</b>		Inwentaryzacja drzew od km 0+400 do km 0+844,00	
Data:	Skala:	Nr rysunku:	
07.2017 r.	1:500	2	
Stanowisko:		Uprawnienia:	
Inż. i nazwisko		Burmistrz do projektu w specjalności drzewiasta bez ograniczeń MZ/02/78/ROD/04	
Projektant:		Podpis:	
mgr inż. Grzegorz Nachyła			